

PLAN TYPE POUR LA
RECONSTRUCTION DES
INFRASTRUCTURES SCOLAIRE

Revision : 24/06/2022

Localisation: SUD,GRANDE ANSE&NIPPES

Titre : ELEVATION,LEFT,RIGHT&ROOF PLAN


Etude : Ing.ARIEL SADURAL

Ing. M.PETIT & FEDRIC A.

JUIN 2022

Echelle: IND

B- 01

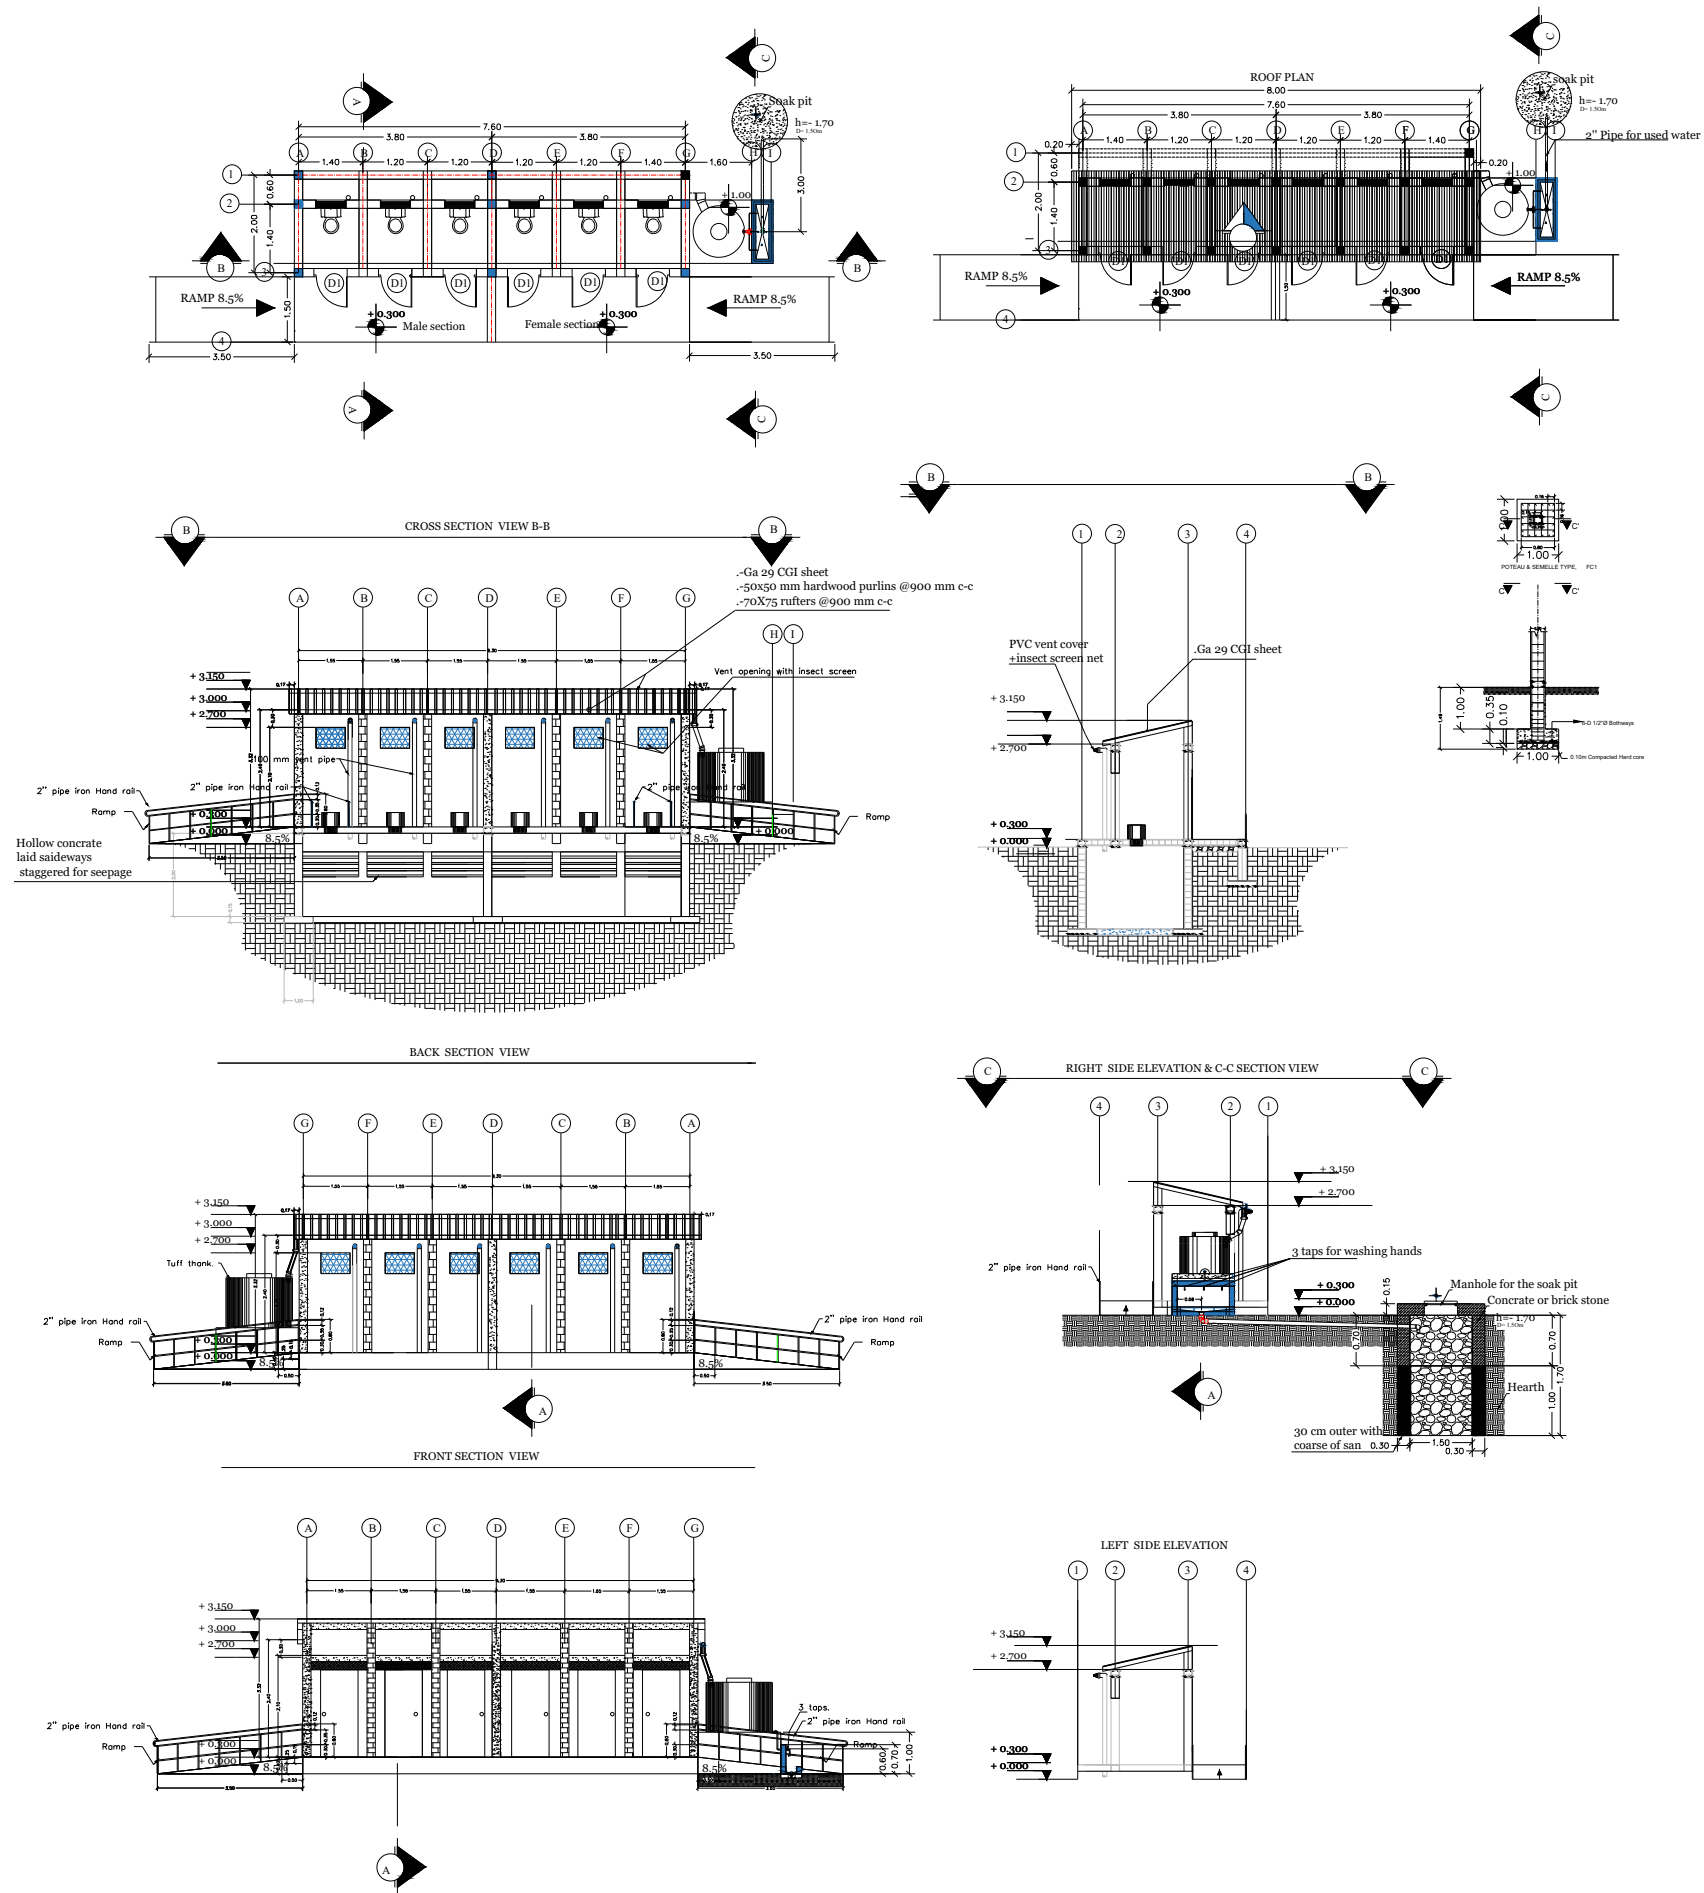

PLAN TYPE POUR LA
RECONSTRUCTION DES
INFRASTRUCTURES SCOLAIRE

Revision : 24/06/2022

Localisation: SUD,GRANDE ANSE&NIPPES

Titre : GROUND/FOUNDATION/ FLOOR
GRAMING PLAN



Etude : Ing.ARIEL SADURAL

Ing. M.PETIT & FEDRIC A.

MAI 2022

Echelle: 1/100

B- 00

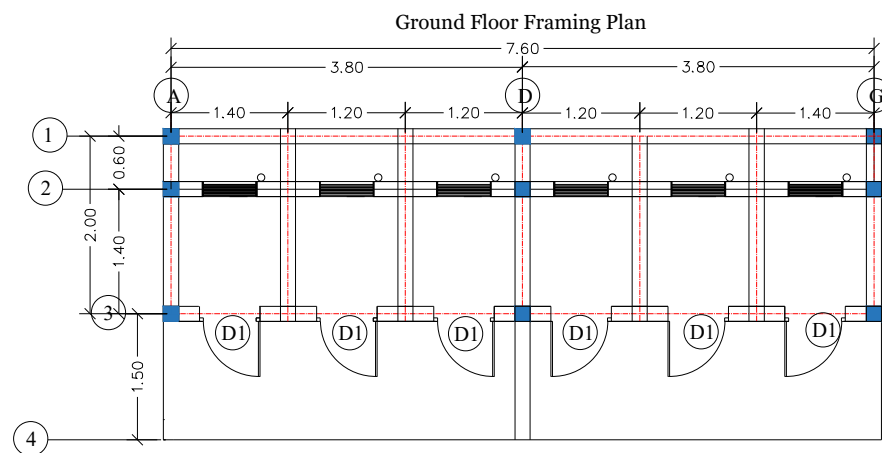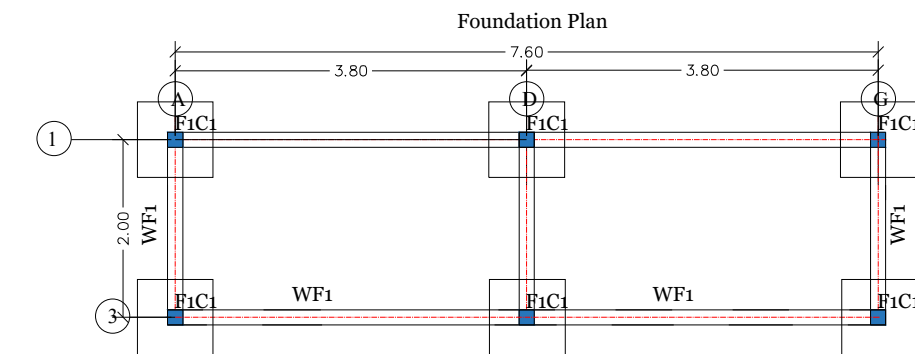

Details schuedule				
Items	D(m)	Main Rebars		
C1	0.20X0.20	4vertical- Ø 10mm		
PC-1	0.15X0.15	4vertical-Ø 10mm		
B1		End support	Mid. Support	Cont. Support
		2-1/2"Ø	2-1/2"Ø	2-1/2"Ø
C-1		2-1/1"Ø		

