



=====

RFP No. WASH-2021-013

Under Contract # OAA-I-14-00049/720521

Date d'émission : 5 Février 2021

Activité : Installation d'un système Energie solaire photovoltaïque hybride

Modification #1

Date de la Modification : 18 Février 2021

=====

Le but de la modification # 1 de RFP- WASH-2021-03 **Installation d'un système Energie solaire photovoltaïque hybride** est le suivant :

- 1- Reporter la date de réception des questions ;
- 2- Reporter la date de la soumission des offres ;
- 3- Partager les plans du CTE.

A- La date de réception des questions dans le RFP-WASH-2021-03 a été modifiée comme suit :

Date limite pour Réception des Questions	Lundi 19 Février 2021 à l'adresse suivante : swsh_info@dai.com
--	--

B- La date de soumission des offres dans le RFP-WASH-2021-03 a été modifiée comme suit :

Date Limite pour Réception des Propositions	Les Offres sont soumises le 24 Février 2021 a 4heures PM par email à : Swsh_procurement@dai.com En copie dure au : 48, Rue Metellus, 2e Etage, Suites 201-204, Plaza GN, Pétion-Ville, Haiti.
---	--


C- Les plans de du CTE sont en annexe.

NB : Le réservoir sur le toit de CTE de Croix-des-Bouquets ne sera pas enlevé.

Tout autre contenu de la sollicitation mentionné ci-dessus non spécifié dans cet amendement demeure inchangé.

<https://www.jobpaw.com/pont/entreprises.php?ido=2345>

End of the Modification # 1.

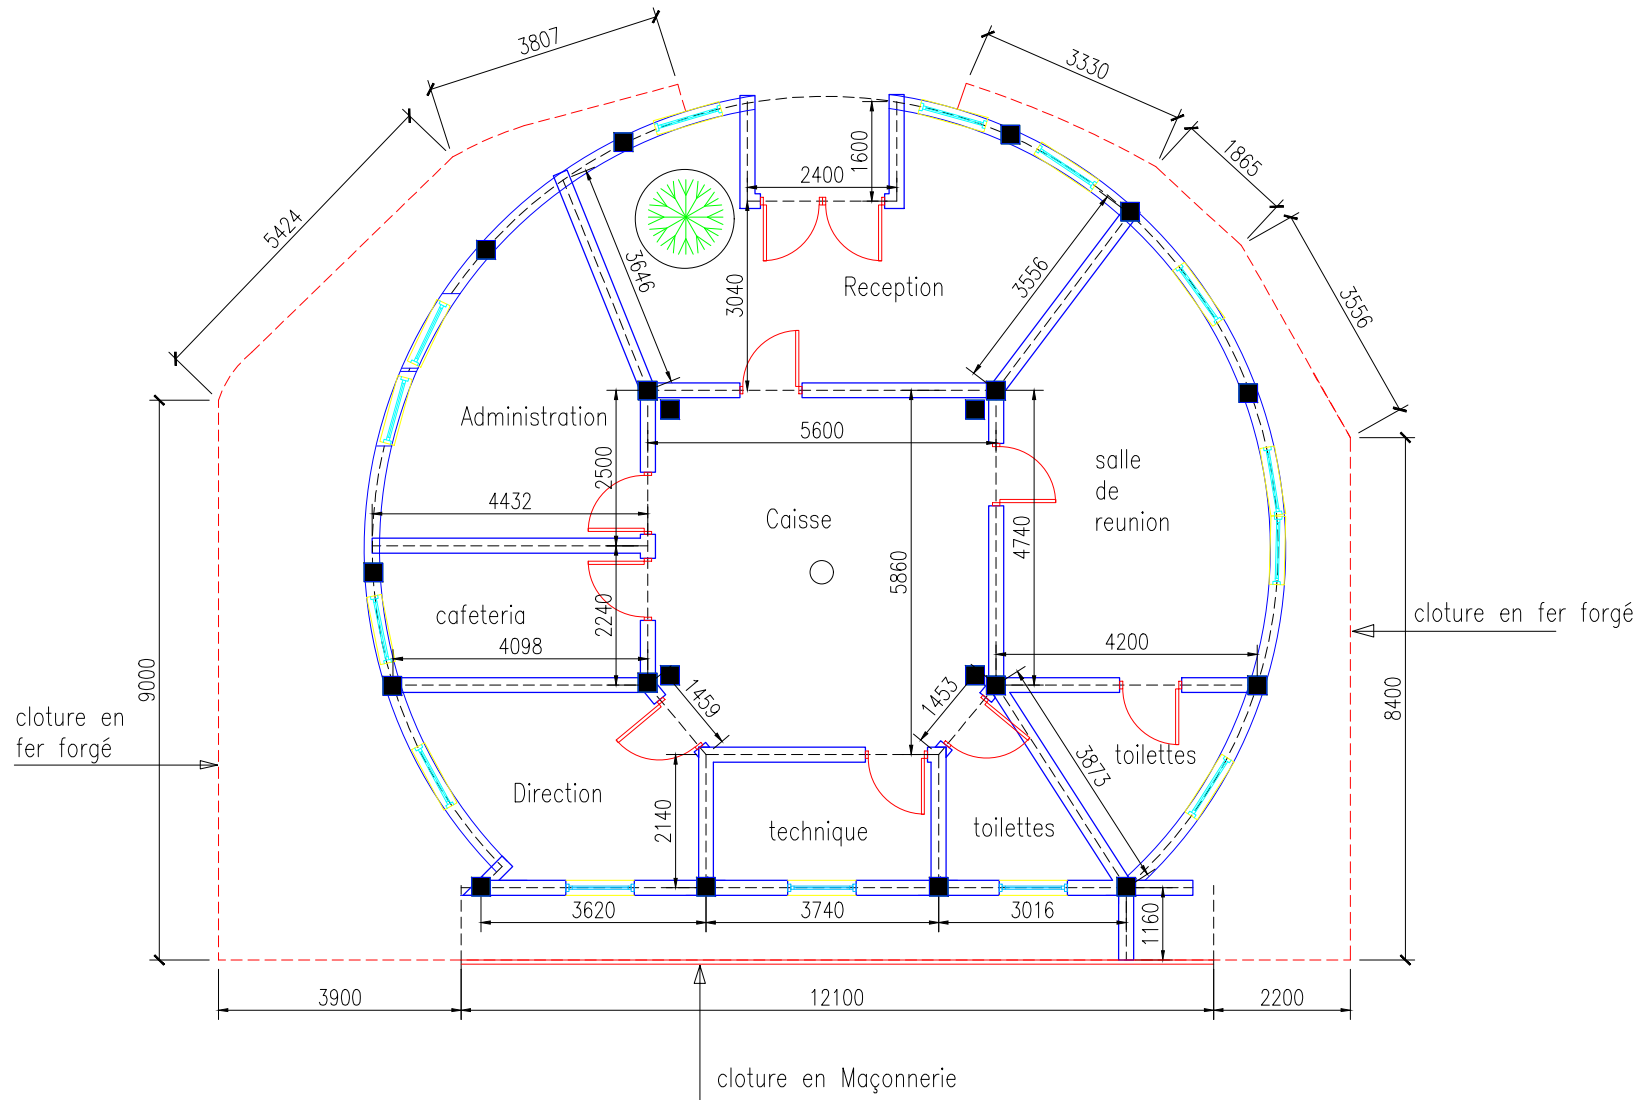

financement



maitre d'ouvrage




nom du projet
Travaux de réparation du Bureau de CTE
Croix-des-Bouquets




plan du
Batiment existant

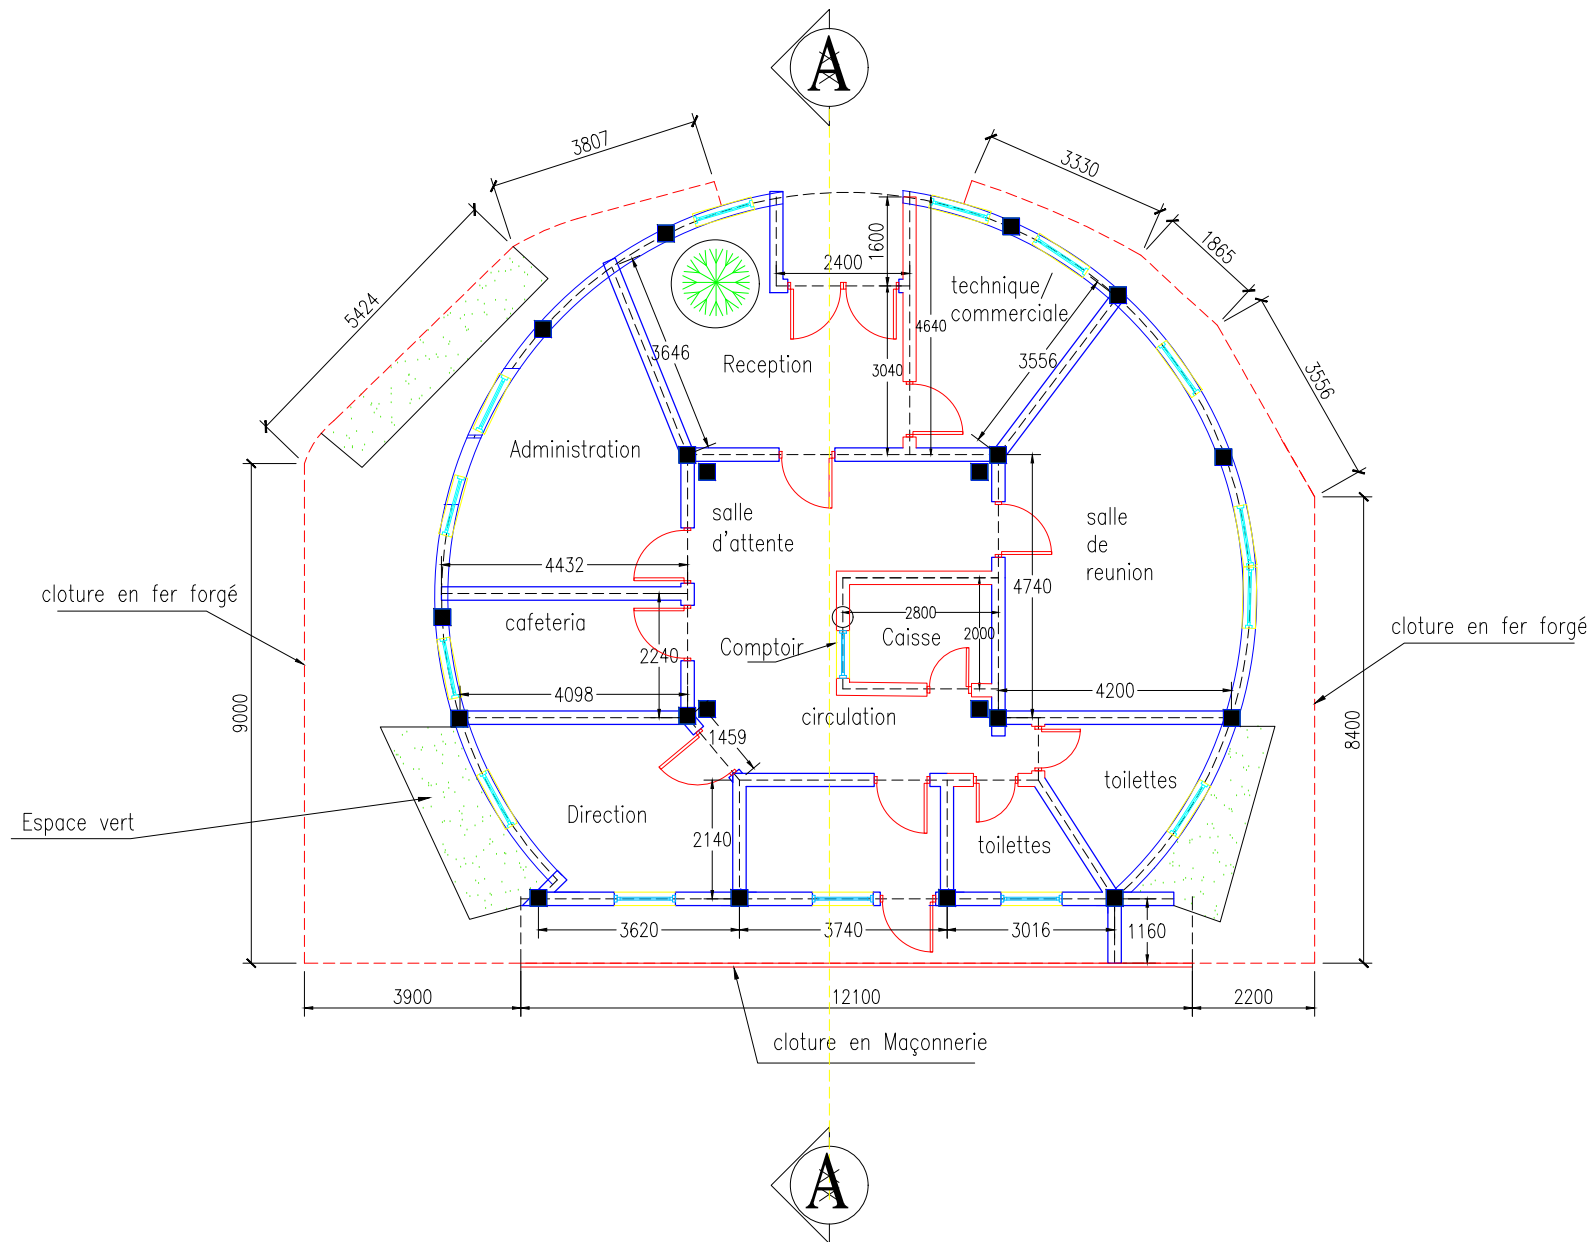

Echelle	Date
1/100	12 / 2020



Vue en plan

financement	maitre d'ouvrage	nom du projet	Plan d'aménagement	Echelle	Date
		Travaux de réparation du Bureau de CTE Croix-des-Bouquets		1/100	12 / 2020