



REHABILITATION DU SAEP DE K - ADAM

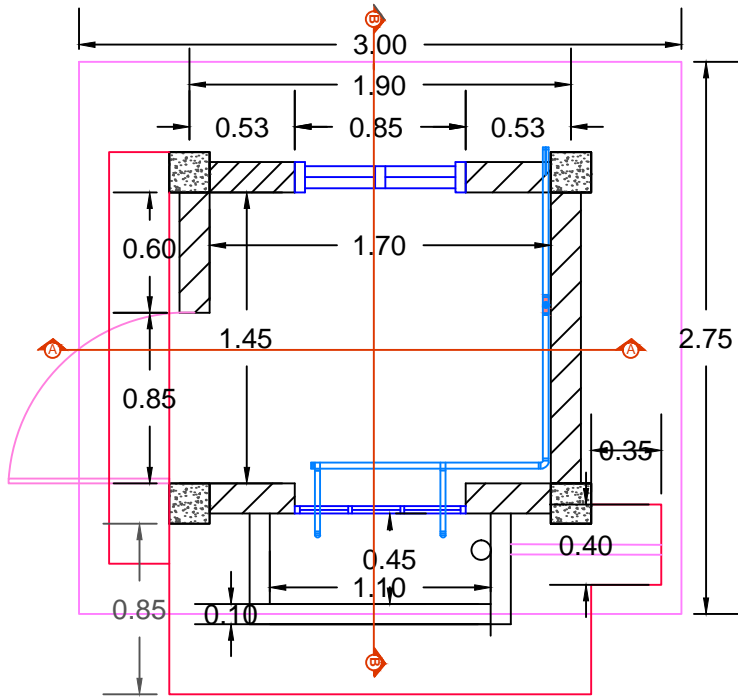




Vue en plan

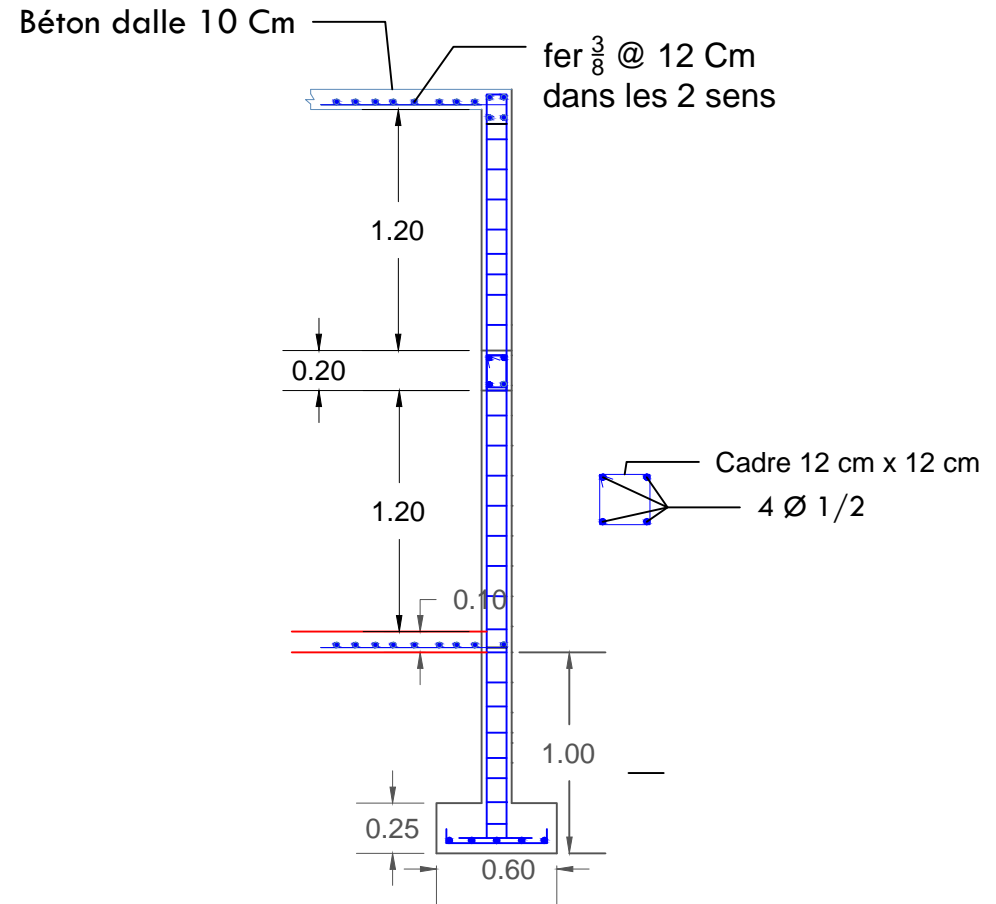

Detail ferrailage poteau

Maitre d'ouvrage: Mairie de Jacmel	Conception: Centre des Profetionnels pour le Progrete Technique d'Haiti (CPPTH)		
Titre du plan : Kiosque de K-Adam	Dessinateur : PERVILUS Trancy Ing.	Approuvé par : LAPEINE Eugène Ing.	
	Ech : 1/100	Format: 11" x 17"	No du plan : 001
			Date : Avril 2021

REHABILITATION DU SAEP DE K - ADAM

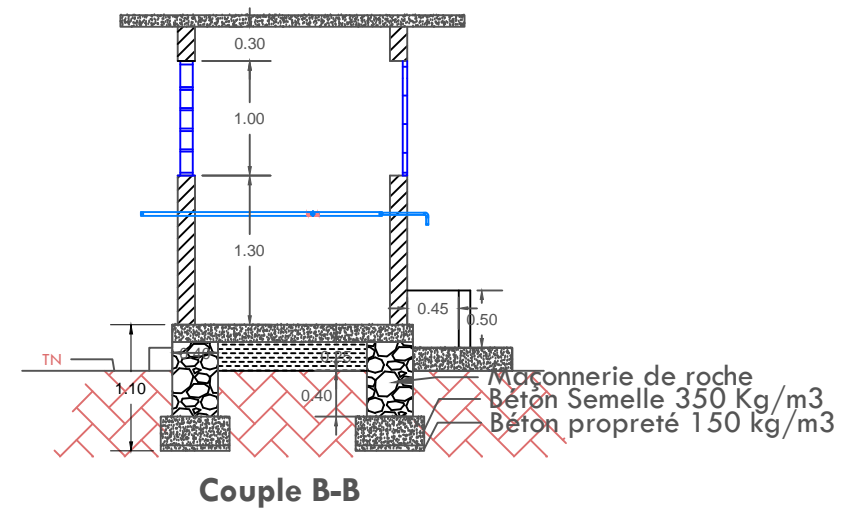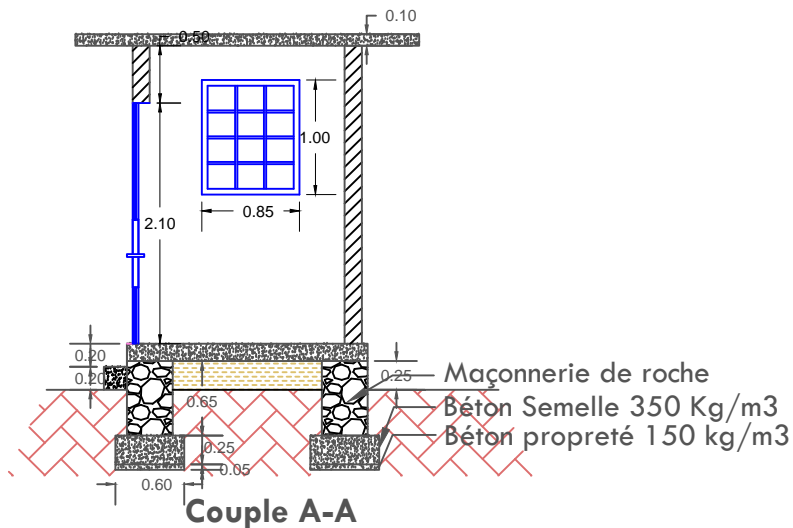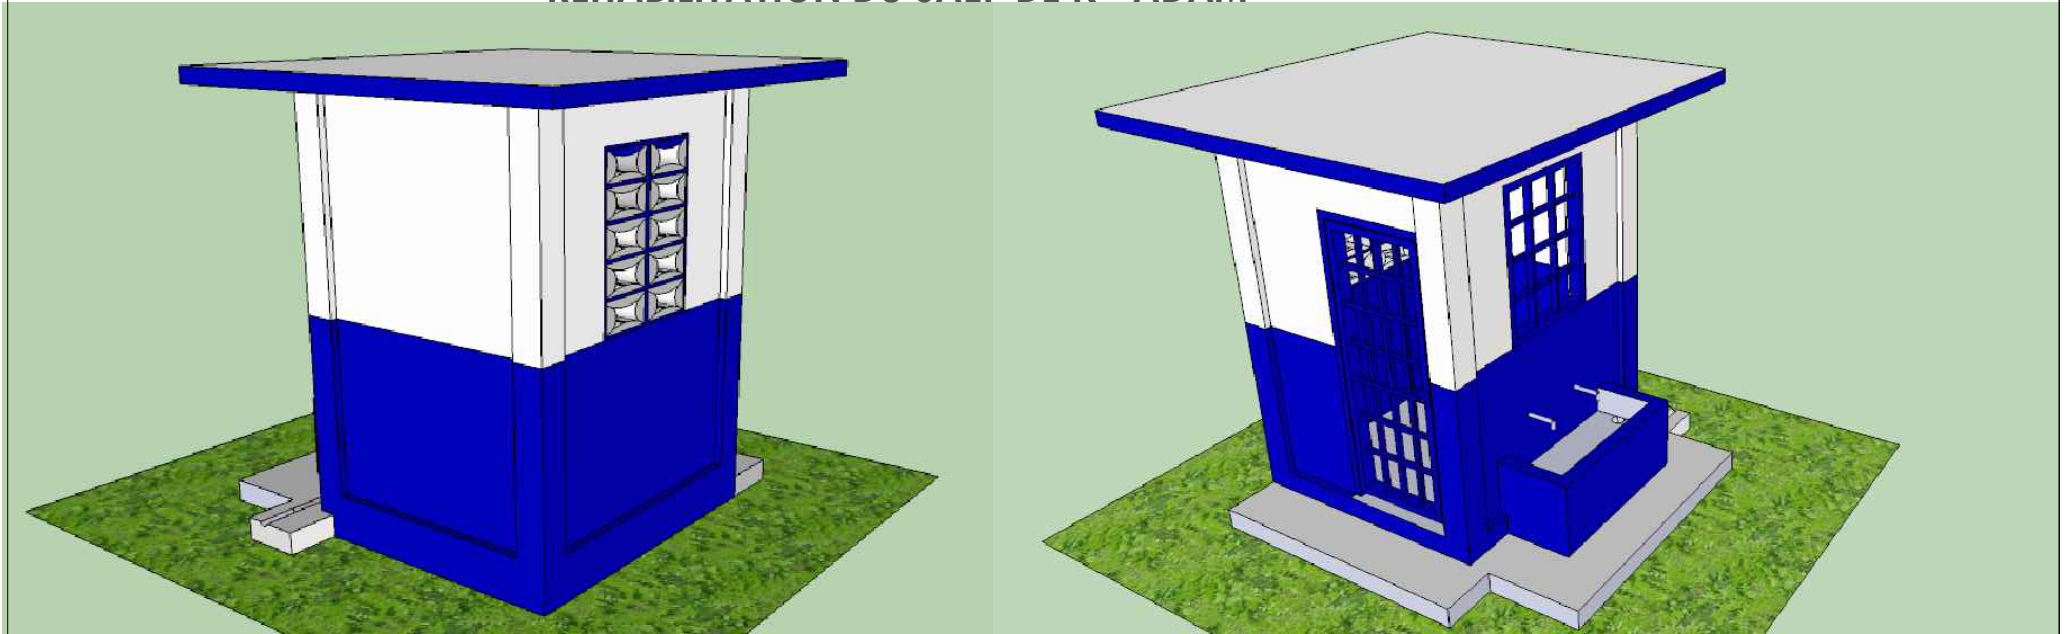

Maitre d'ouvrage: **Mairie de Jacmel**

Conception: **Centre des Profetionnels pour le Progret Technique d'Haiti (CPPTH)**

Titre du plan :
Kiosque de K-Adam

Dessinateur : **PERVILUS Trancy Ing.**

Approuvé par : **LAPEINE Eugène Ing.**


Date : **Avril 2021**

Ech : **1/100**


Format: **11" x 17"**

No du plan : **002**

REHABILITATION DU SAEP DE K - ADAM

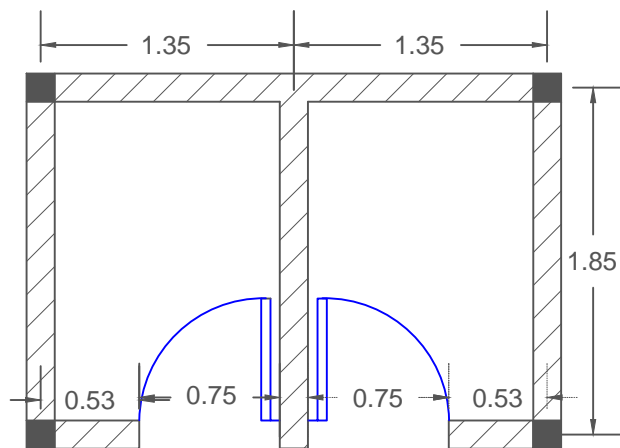


Vue en plan

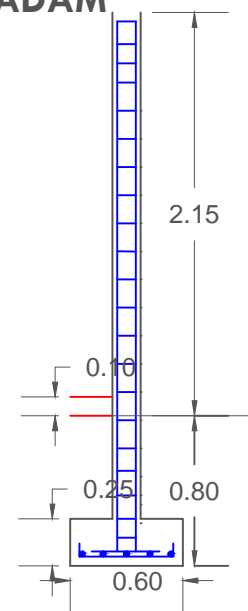

Cadre $\varnothing \frac{3}{8}$ @ 15 cm
Fe60-4 $\varnothing 1/2$

Detail ferrailage poteau

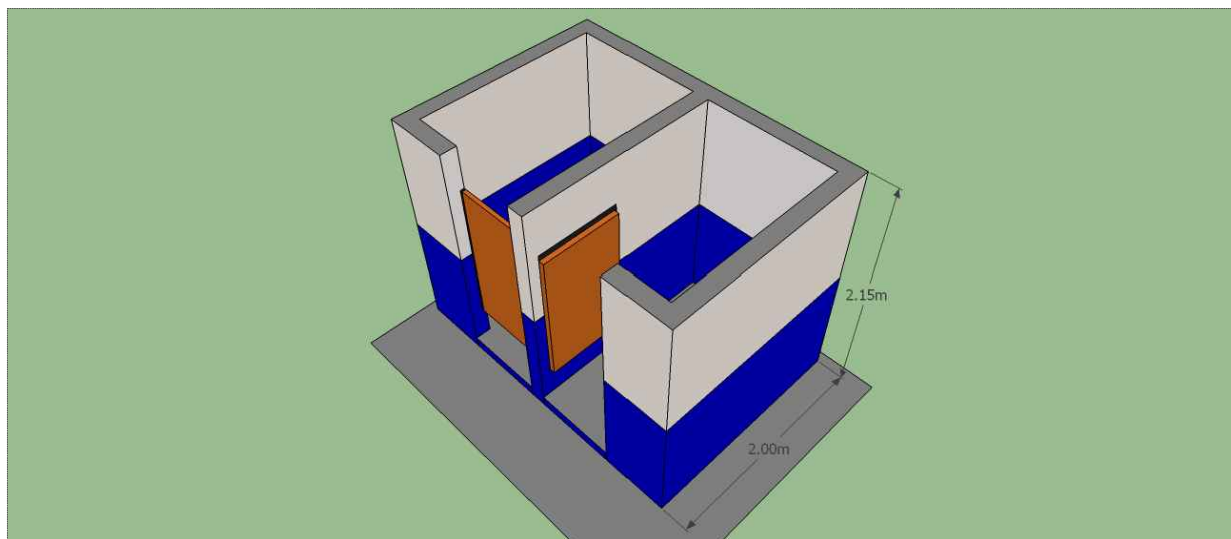

Maitre d'ouvrage: **Mairie de Jacmel**

Conception: **Centre des Profetionnels pour le Progret Technique d'Haiti (CPPTH)**

Titre du plan : **Douche de k-Adam**

Dessinateur : **PERVILUS Trancy Ing.**

Approuvé par : **LAPEINE Eugène Ing.**




Date : **Avril 2021**

Ech : **1/100**


Format: **11" x 17"**

No du plan : **003**


REHABILITATION DU SAEP DE K - ADAM

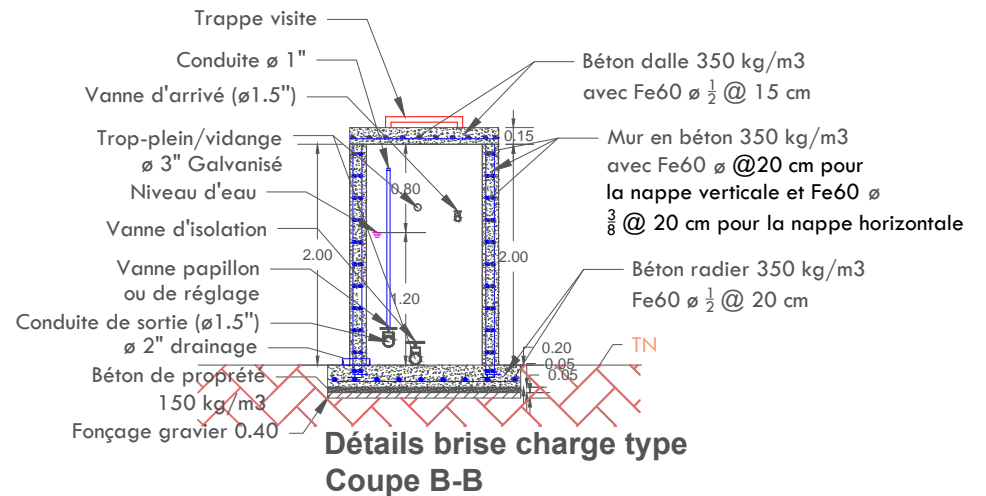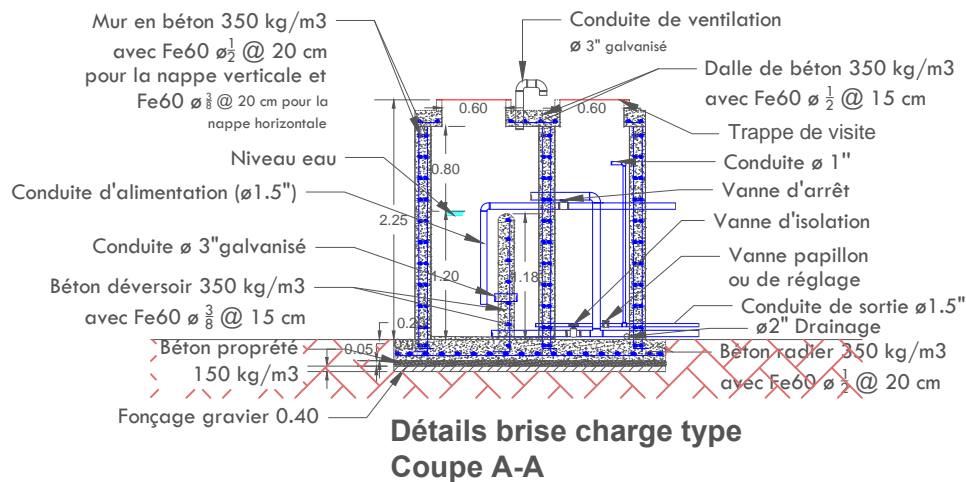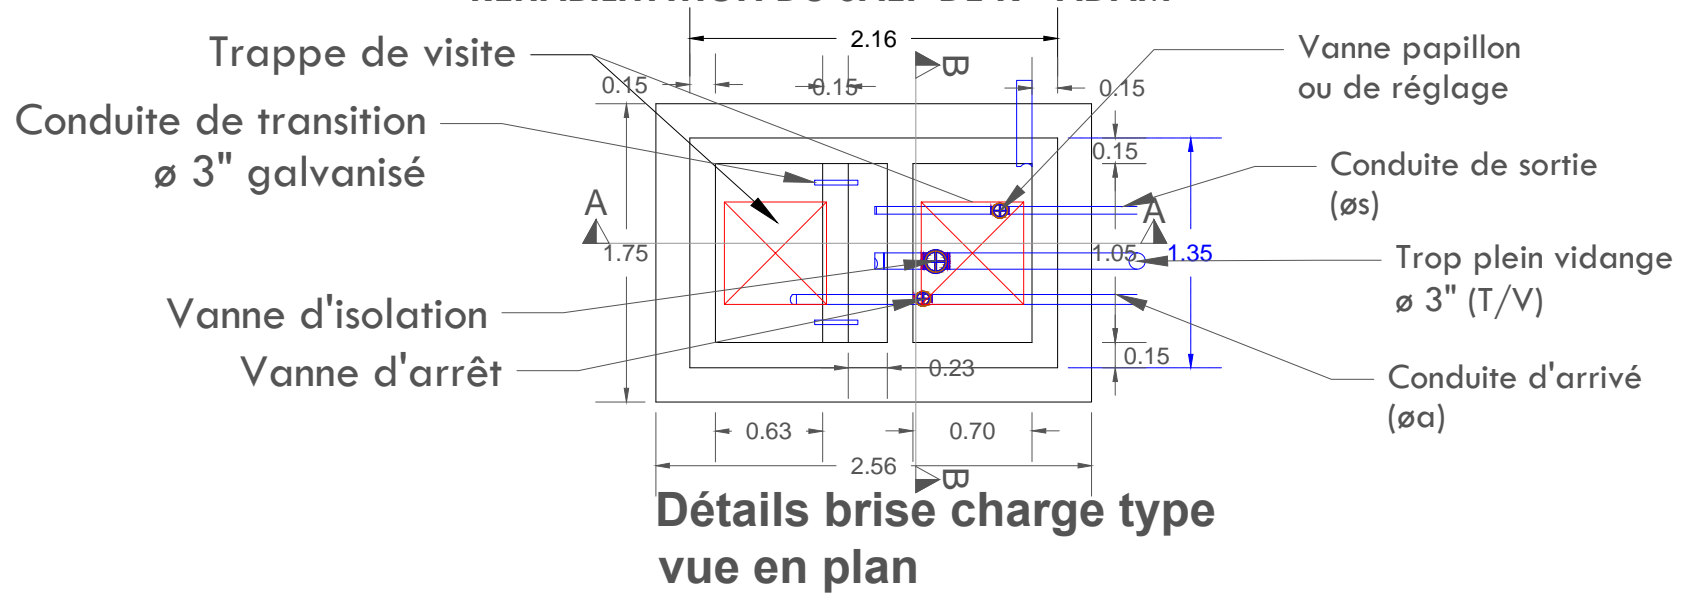



Maitre d'ouvrage: Mairie de Jacmel		Conception: Centre des Profetionnels pour le Proget Technique d'Haiti (CPPTH)			
Titre du plan : Brise charge de K-Adam	Dessinateur : PERVILUS Trancy Ing.		Approuvé par : LAPEINE Eugène Ing.		Date : Avril 2021
	Ech : 1/100	Format: 11" x 17"	No du plan : 004		

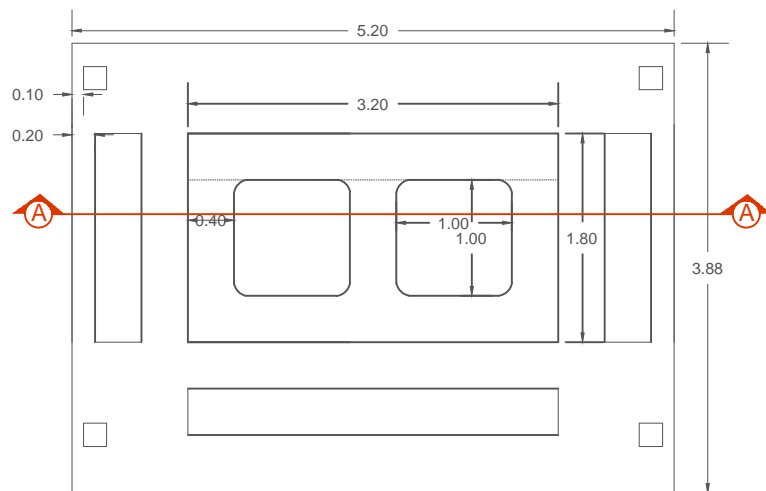

Vue en plan

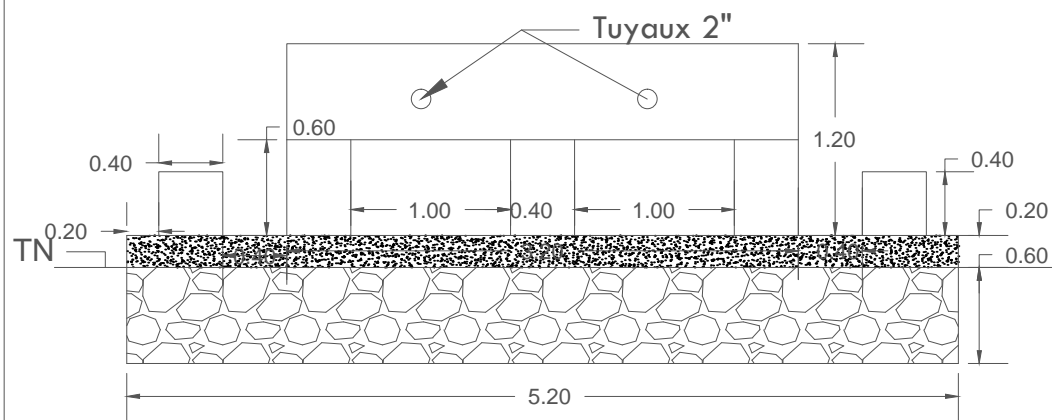


Couple A-A

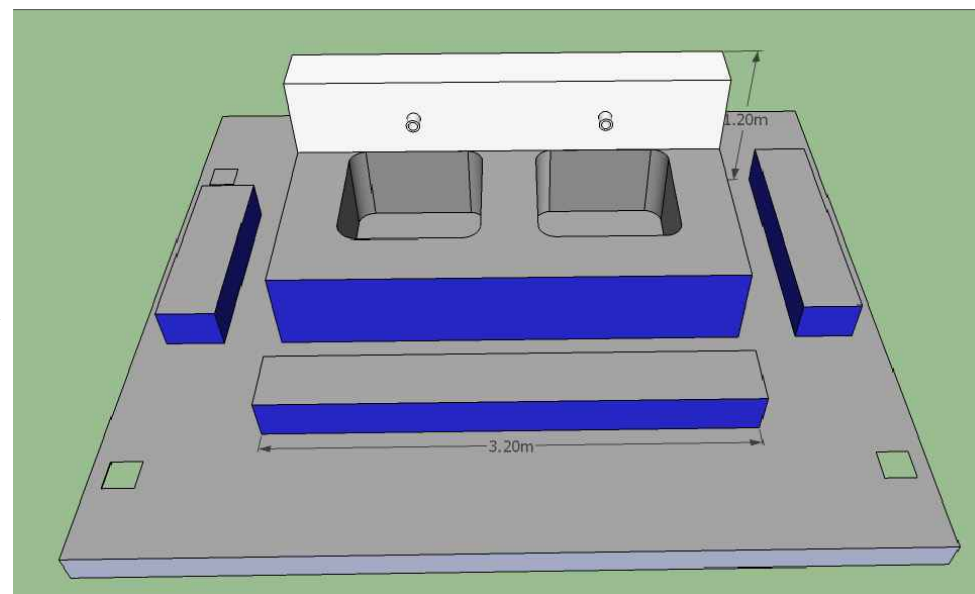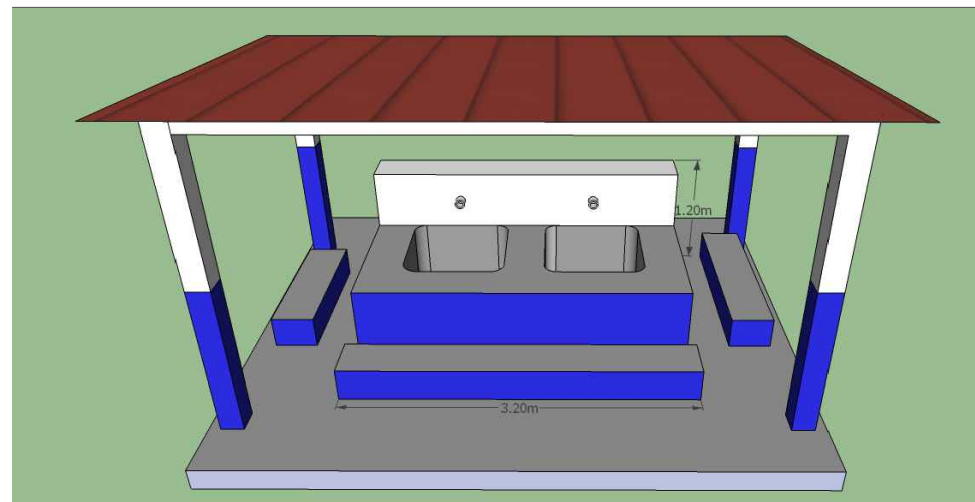


Maitre d'ouvrage: Mairie de Jacmel	Conception: Centre des Profetionnels pour le ProgreT Technique d'Haiti (CPPTH)		
Titre du plan : Lavoir de K-Adam	Dessinateur : PERVILUS Trancy Ing.	Approuvé par : LAPEINE Eugène Ing.	Date : Avril 2021
	Ech : 1/100	Format: 11" x 17"	
		No du plan : 005	

REHABILITATION DU SAEP DE K - ADAM

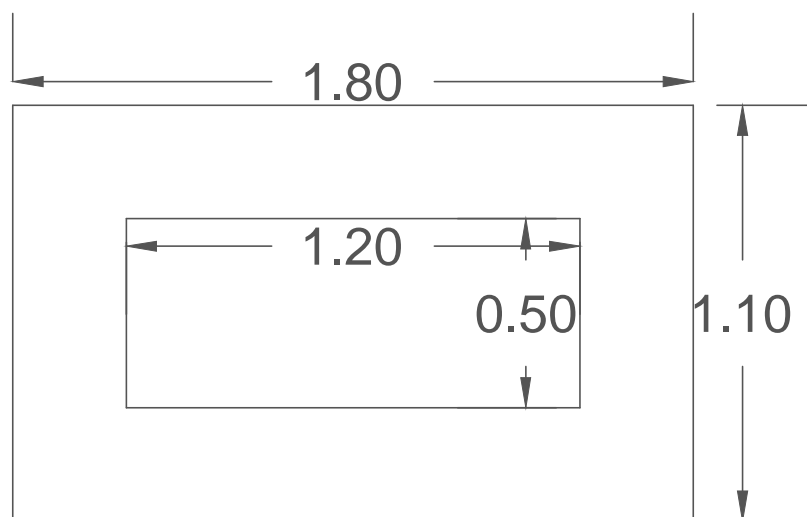


Plan de l'abreuvoir

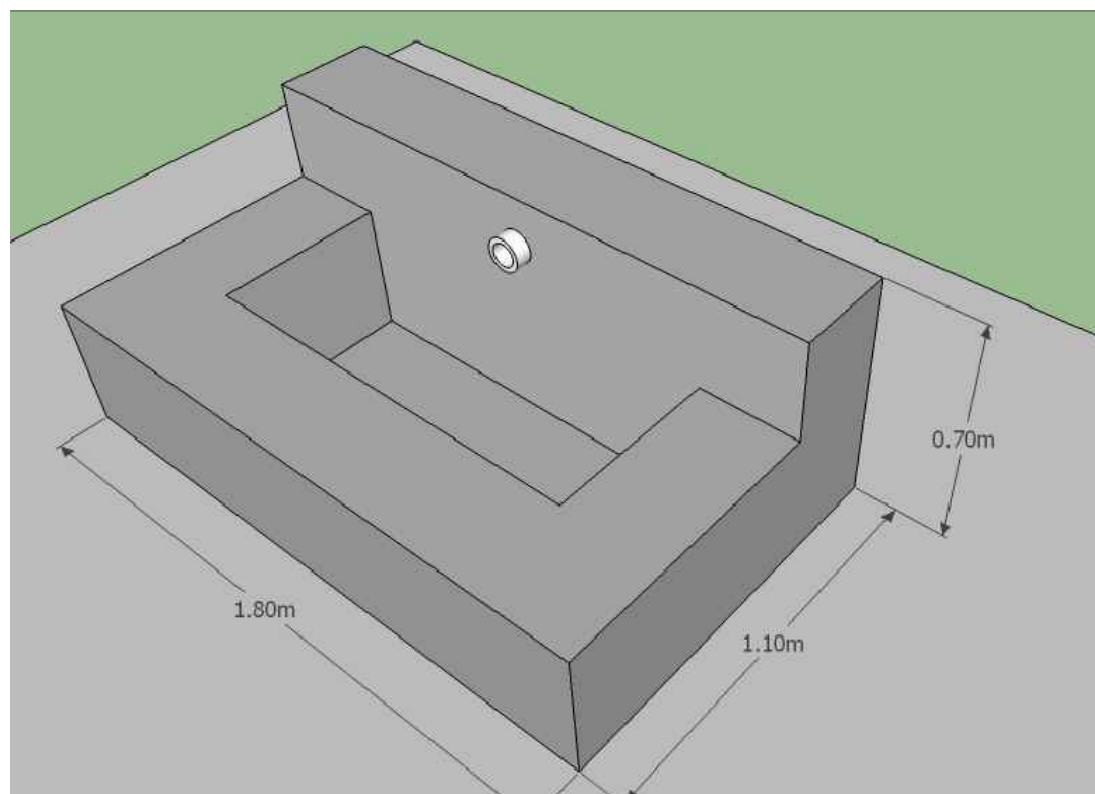

Maitre d'ouvrage: Mairie de Jacmel	Conception: Centre des Profetionnels pour le Progre ^t Technique d'Haiti (CPPTH)			
Titre du plan : Abreuvoir de K-Adam	Dessinateur : PERVILUS Trancy Ing.	Approuvé par : LAPEINE Eugène Ing.		Date : Avril 2021
	Ech : 1/100	Format: 11" x 17"	No du plan : 006	

PROJET DE REHABILITATION DU SAEP D'ARDANT

7EME SECTION DE JACMEL

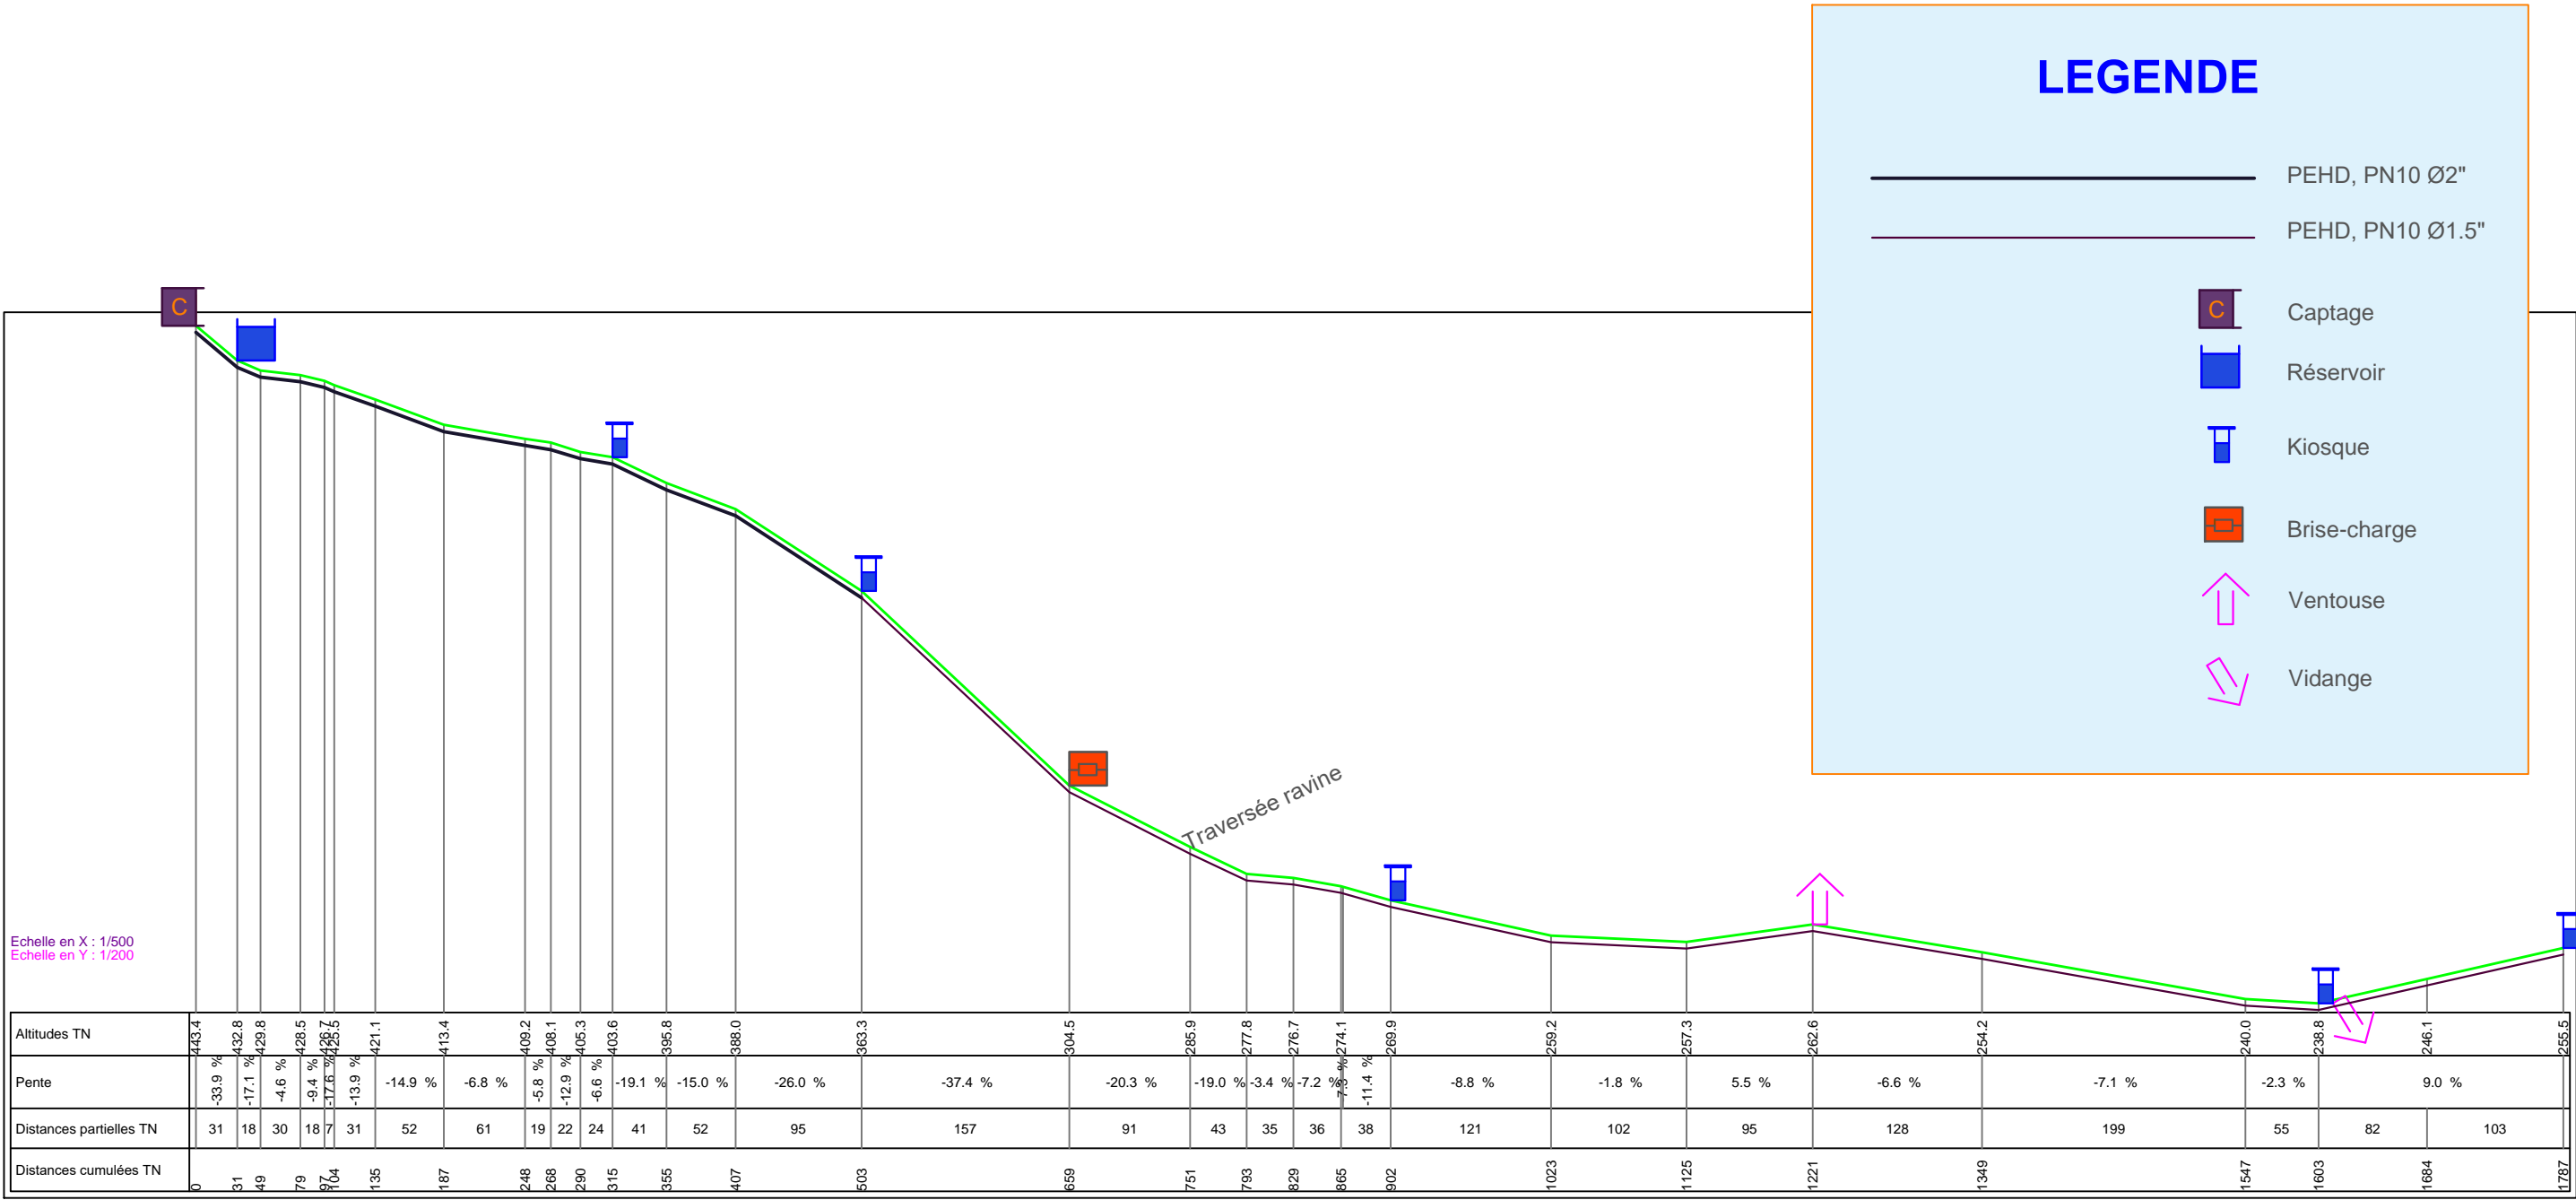

Maitre d'ouvrage :	Réalisé par :	Titre :	No Plan : PARD-001	Topographe :	Dessiné par :	Approuvé par :	Date :
Mairie de Jacmel	Centre des Professionnels pour le progrès Technique d'Haïti (CPPTH)	Profil en long de la ligne d'adduction et de distribution d'Ardant	Echelle : 1/1000	Fresnel LOUSSAINT	Fresnel LOUSSAINT	Eugène LAPEINE, Ing.	03/06/2021

