


Profil en long. Petit Pérédo2

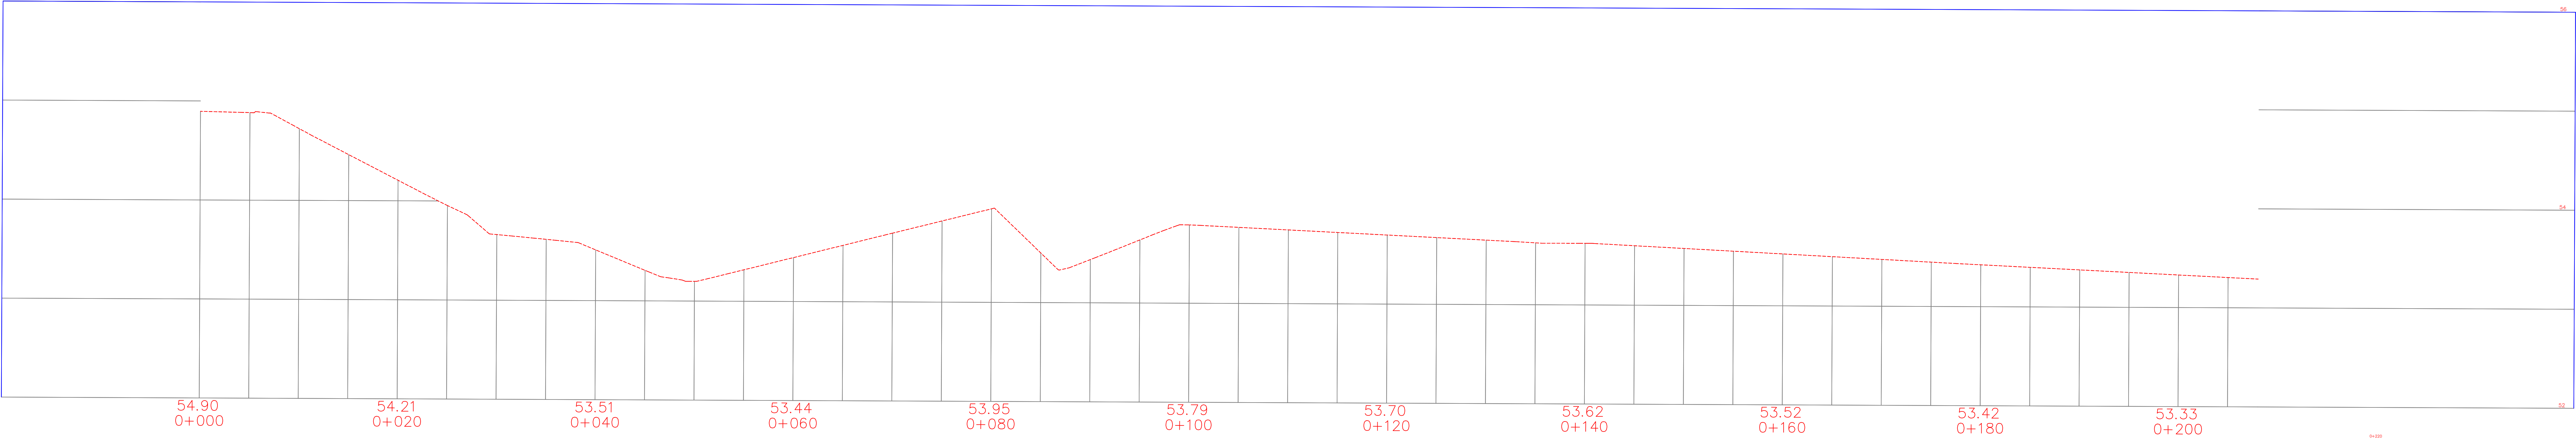

ÉTUDE TOPOGRAGIQUE DES TRAVAUX DE RÉHABILITATION DU SAEP DE PÉRÉDO

MAITRRE D'OUVRAGE  
LA MAIRIE DE MARIGOT/URD DE JACMEL

FIRME D'EXECUTION:

TITRE:

Profil en long. Petit Pérédo2  
LONG=200.00ml

ÉCHELLE: H:1/500 V: 1/250

DATE: Mai 2021

SERIE:

PAGE: 008

**LÉGENDE**

- TUYAU 100MM
- PEHD 63MM
- PEHD 50MM
- VANNE
- KIOSQUE A CONSTRUIRE
- POTEAUX ÉLECTRIQUES

- ROUTE EN TERRE
- BATTUE
- ROUTE EN BÉTON
- CANAL, RAVINE
- PONT
- DALOT
- CONSTRUCTION

ARBRES