


Profil en long. Cadel 2

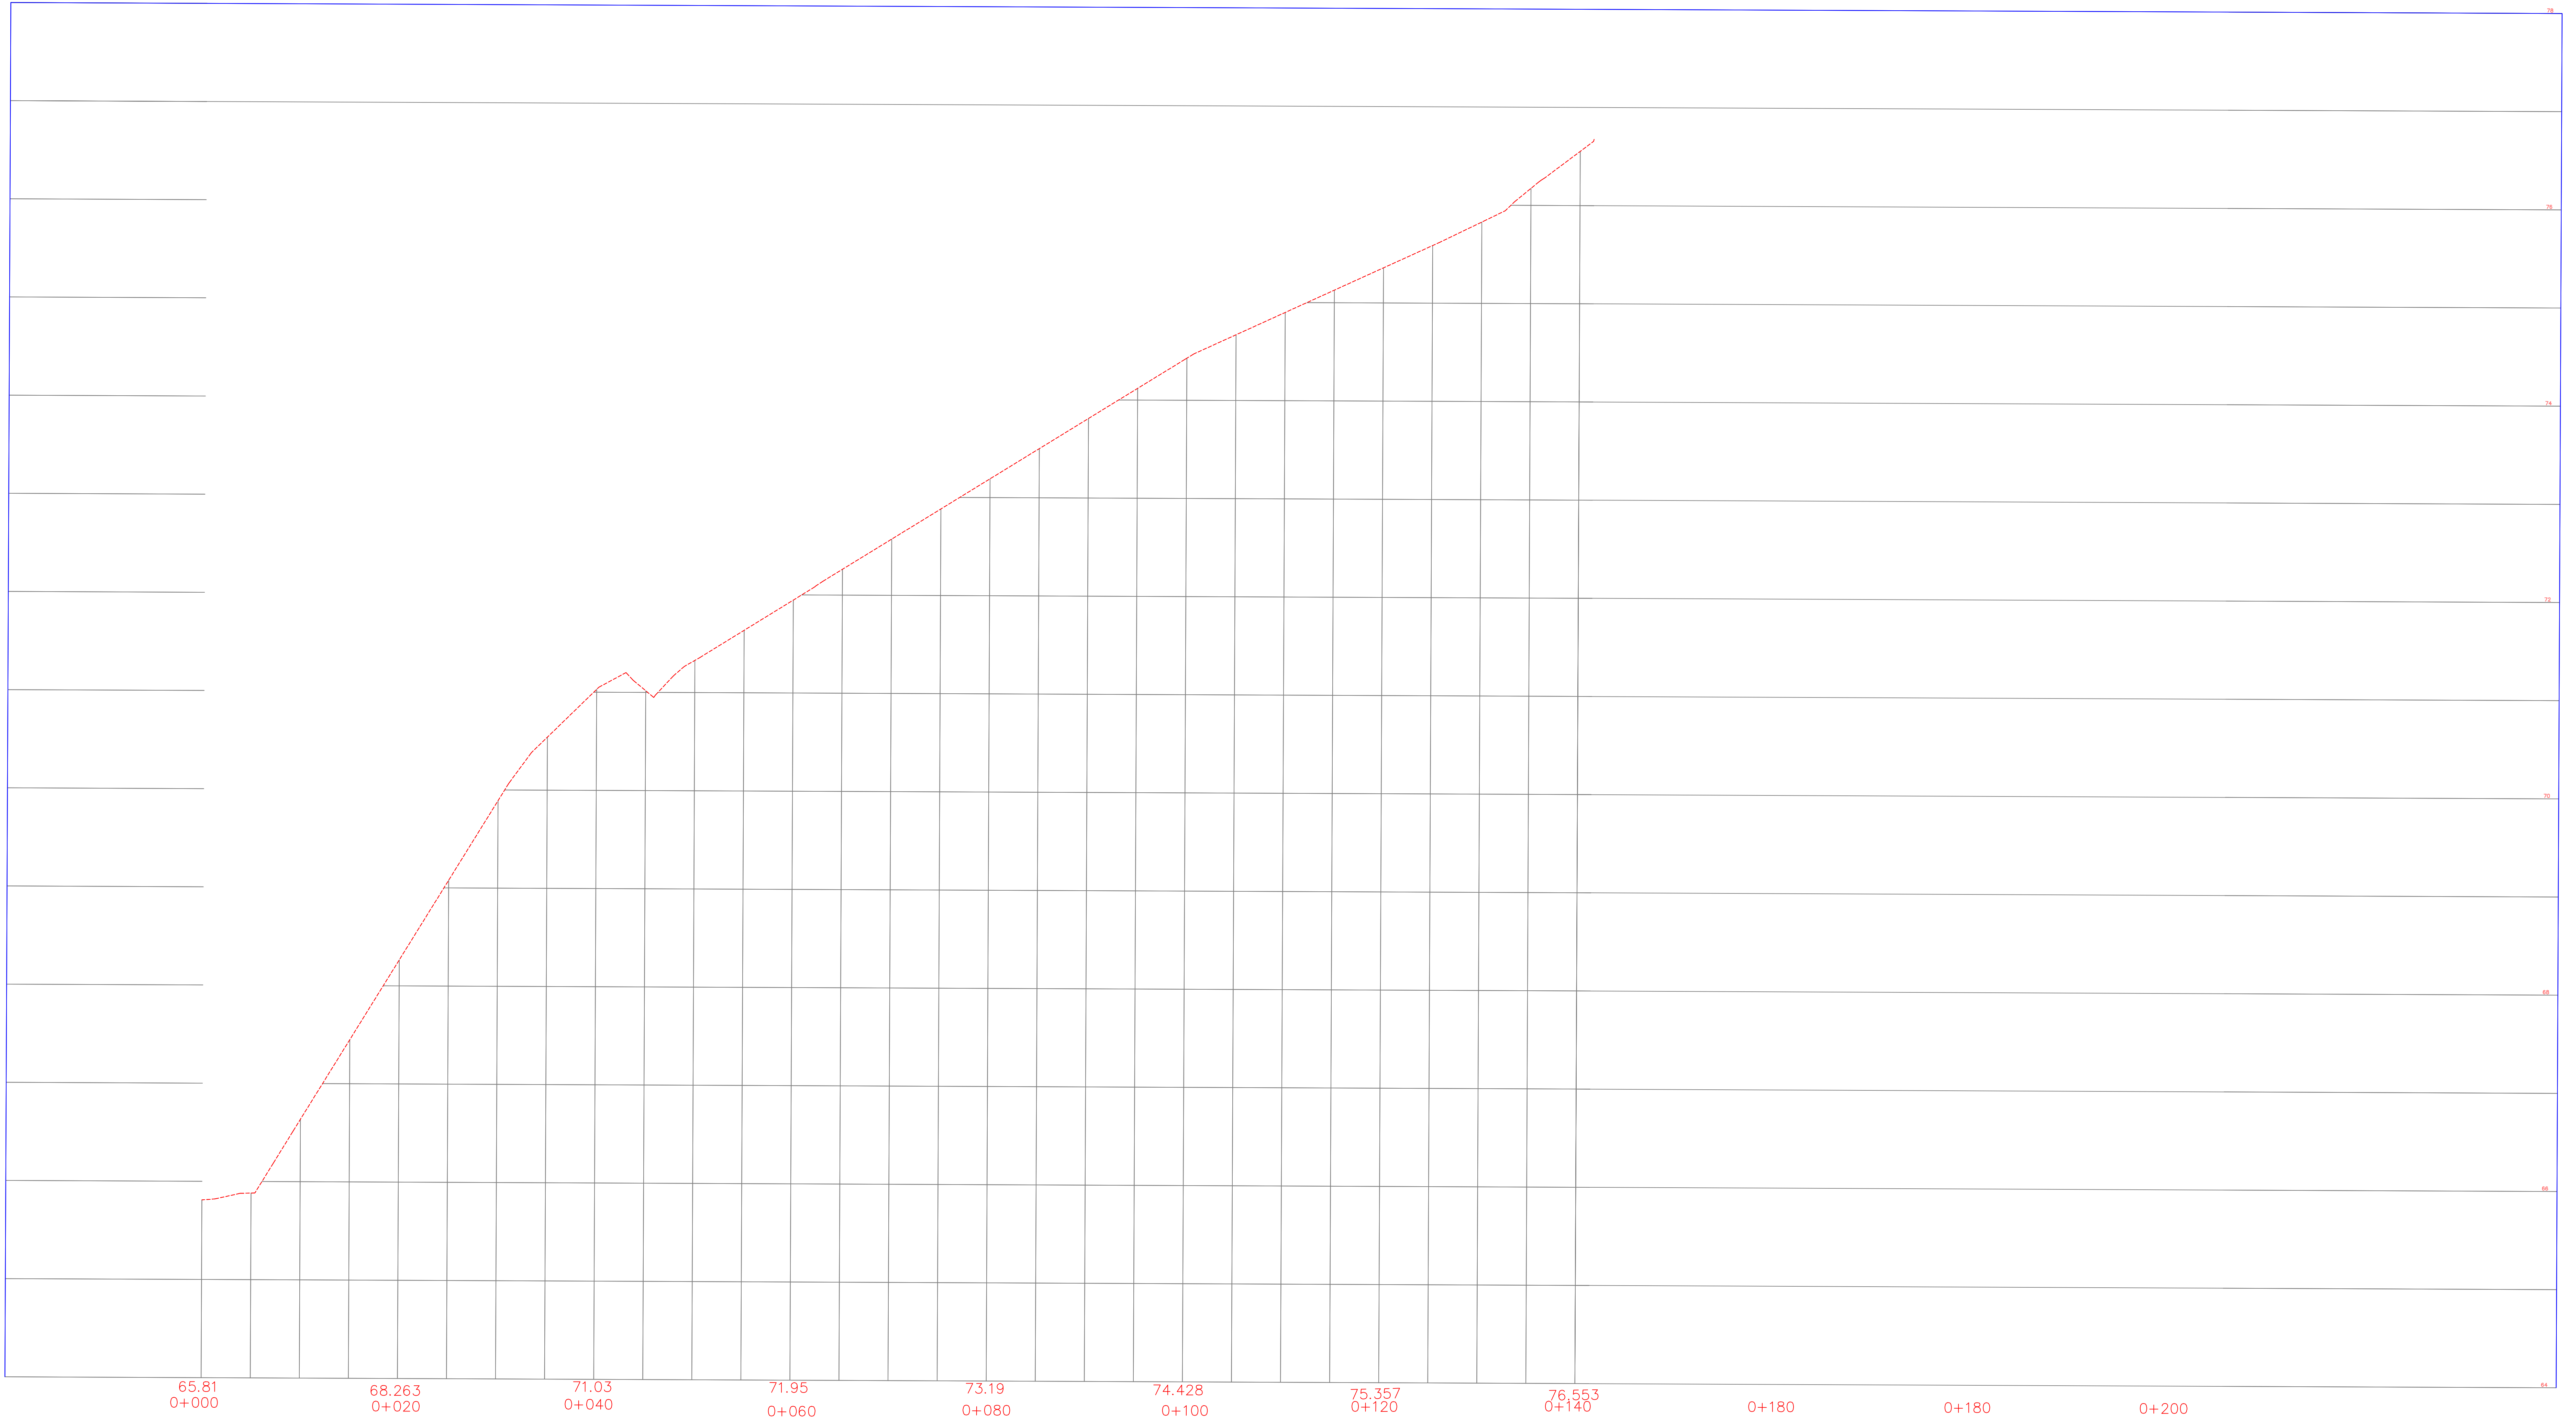

ÉTUDE TOPOGRAGIQUE DES TRAVAUX DE RÉHABILITATION DU SAEP DE PÉRÉDO

MAITRRE D'OUVRAGE
LA MAIRIE DE MARIGOT/URD DE JACMEL

FIRME D'EXECUTION:

TITRE:

Profil en long. Cadel 2
LONG=200.00ml

ÉCHELLE: H:1/500 V: 1/250

DATE: Mai 2021

SERIE:

PAGE: 005

LÉGENDE

- | | | |
|----------------------|----------------|--------|
| TUYAU 100MM | ROUTE EN TERRE | ARBRES |
| PEHD 63MM | BATTUE | |
| PEHD 50MM | ROUTE EN BÉTON | |
| VANNE | CANAL, RAVINE | |
| KIOSQUE A CONSTRUIRE | PONT | |
| POTEAUX ÉLECTRIQUES | DALOT | |
| | CONSTRUCTION | |