




Mairie de Jacmel	Construction bloc sanitaire	Plan implantation Fouille fosse
No Plan:001	Date: Aout 2023	Ecole N.Phaniel Nicolas/de Coronel

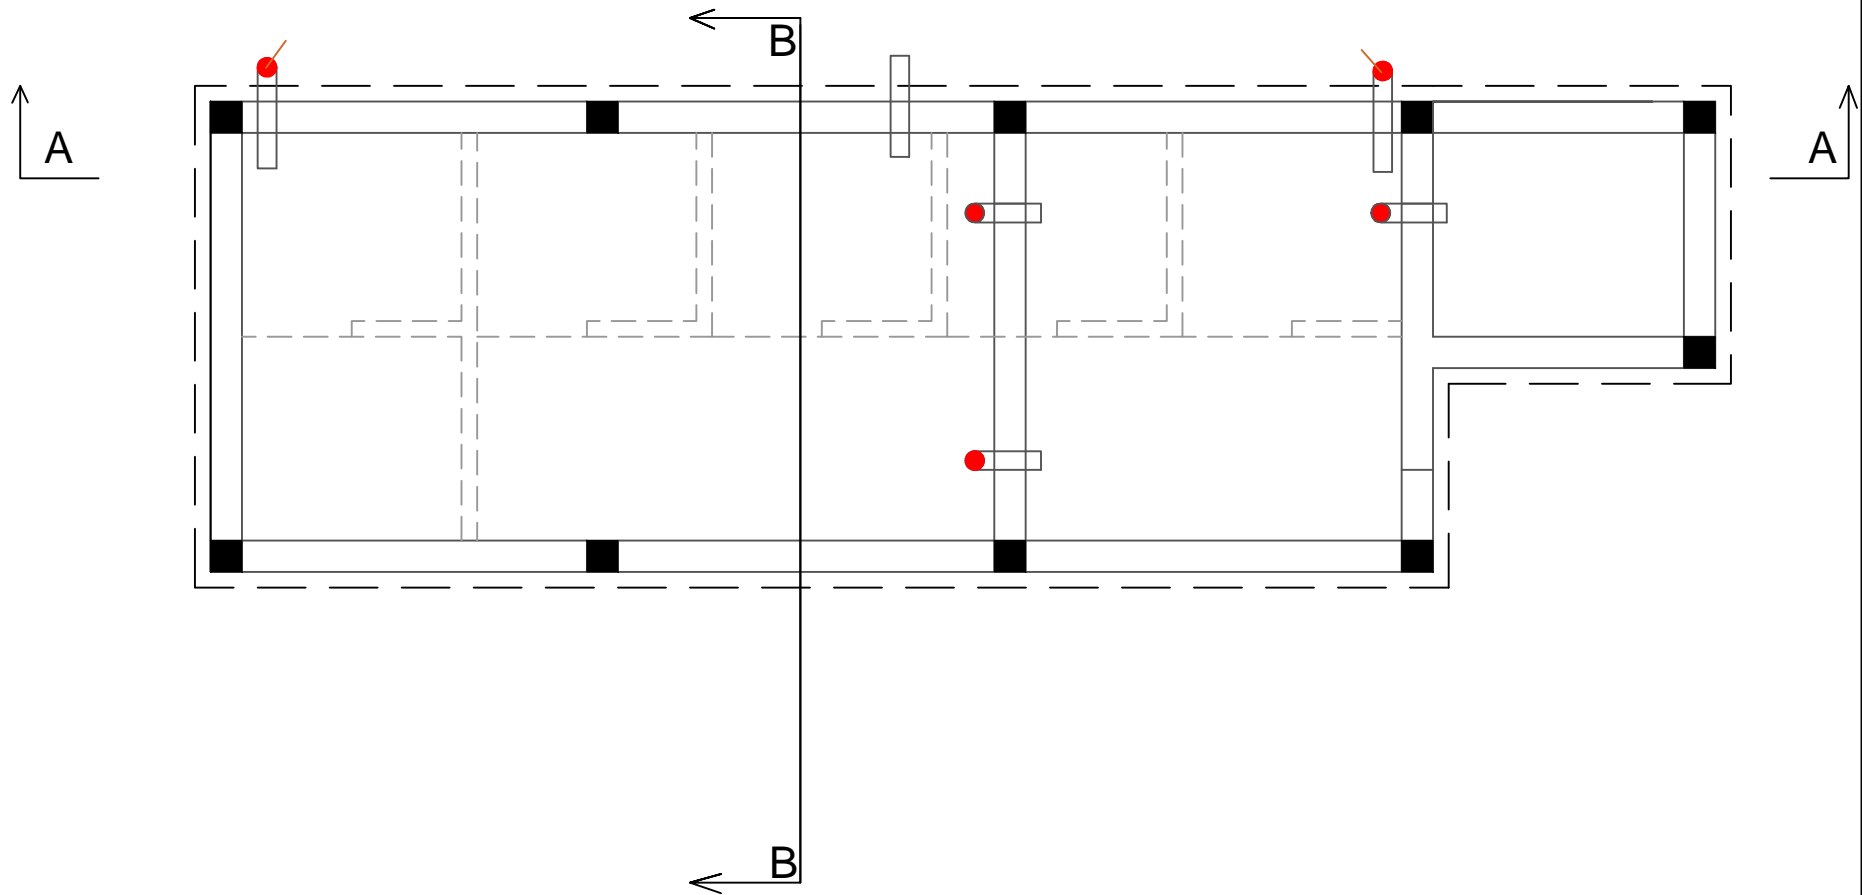


Mairie de Jacmel	Construction bloc sanitaire	Plan distribution fosse
No Plan:002	Date: Aout 2023	Ecole N.Phaniel Nicolas/de Coronel

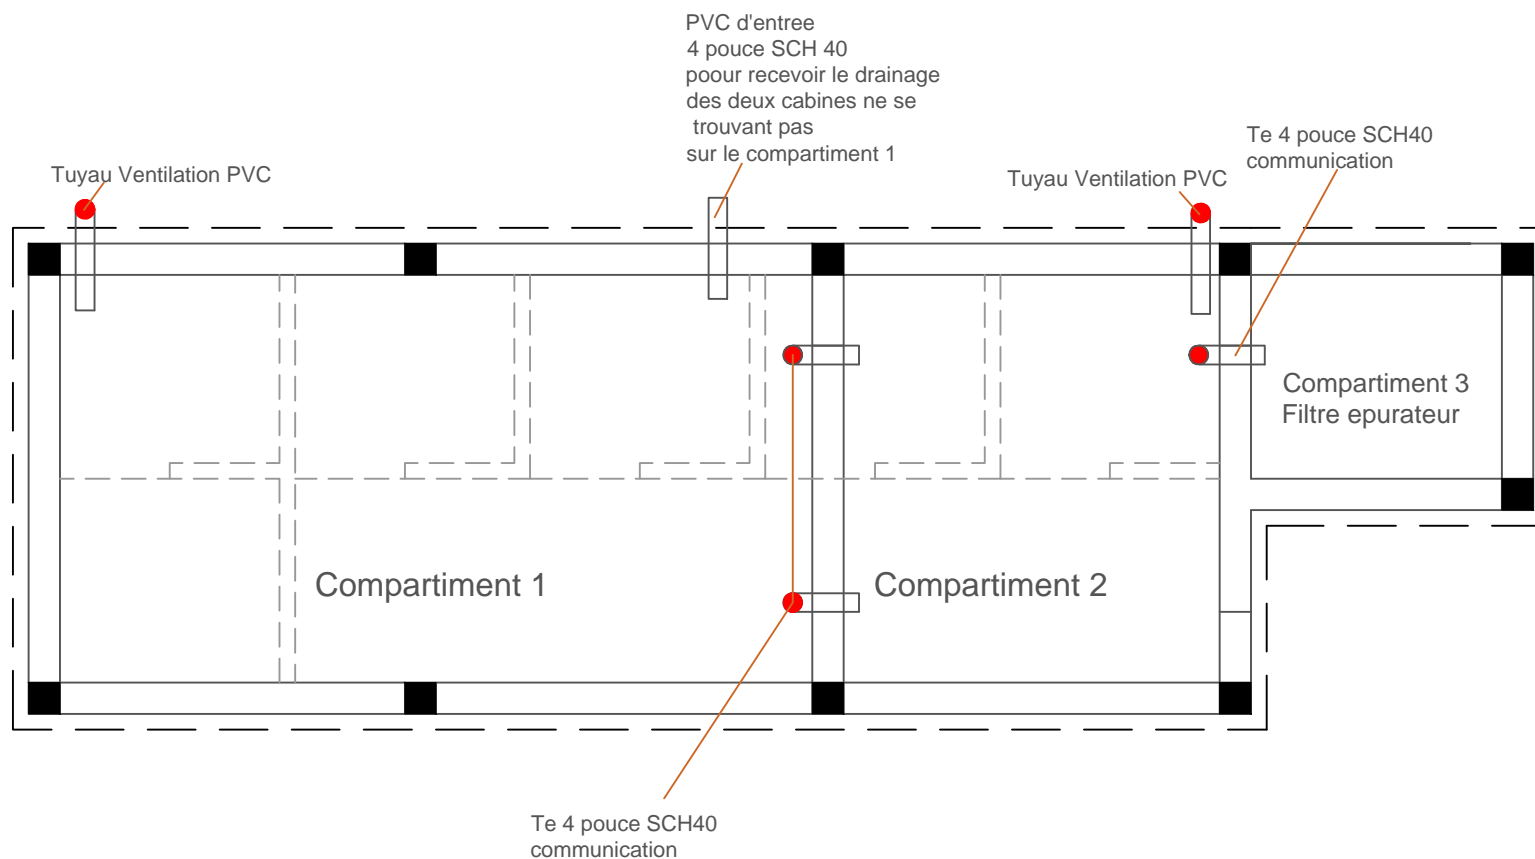


Mairie de Jacmel	Construction bloc sanitaire	Detail distribution fosse
No Plan:003	Date: Aout 2023	Ecole N.Phaniel Nicolas/de Coronel

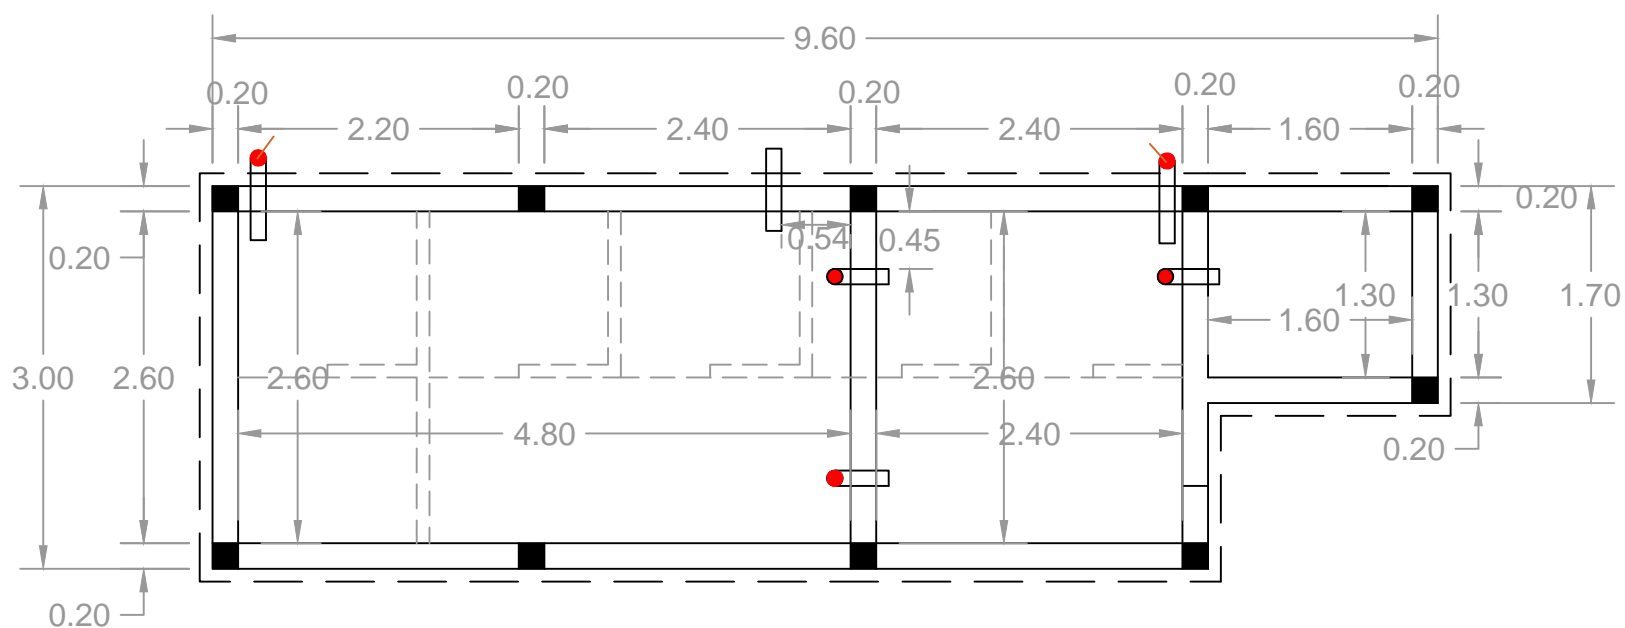


Mairie de Jacmel	Construction bloc sanitaire	Plan Cotation distribution fosse
No Plan:004	Date: Aout 2023	Ecole N.Phaniel Nicolas/de Coronel

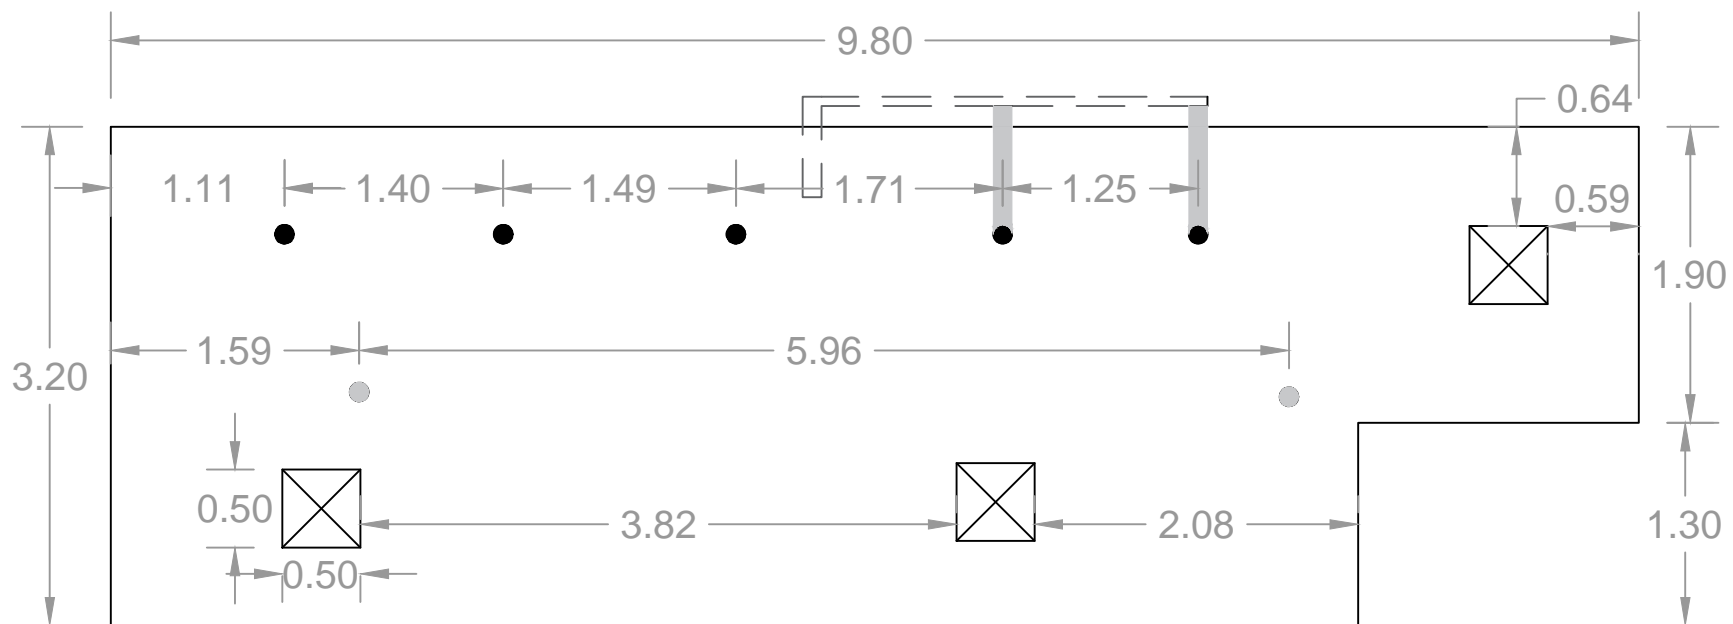


Mairie de Jacmel	Construction bloc sanitaire	Plan dalle fosse
No Plan:005	Date: Aout 2023	Ecole N.Phaniel Nicolas/de Coronel

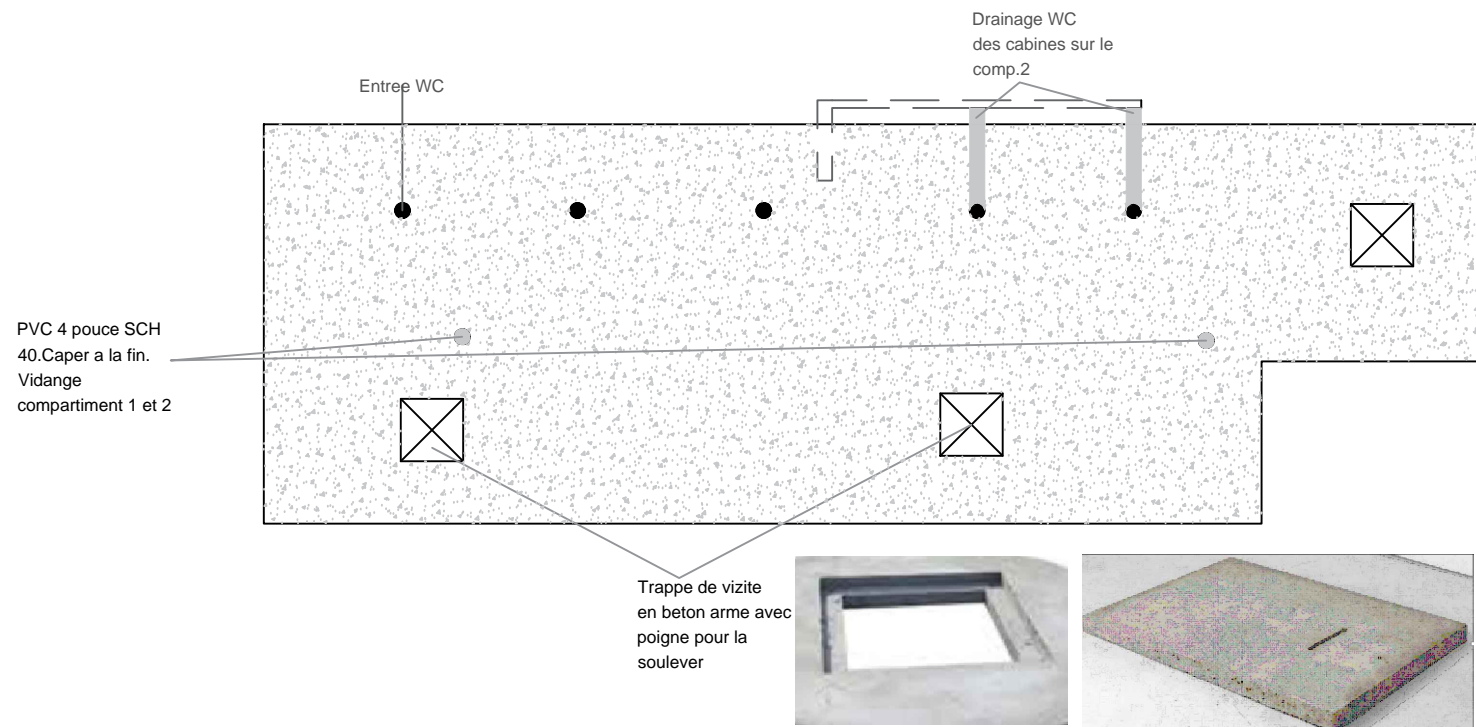

Mairie de Jacmel	Construction bloc sanitaire	Detail Plan dalle fosse
No Plan:006	Date: Aout 2023	Ecole N.Phaniel Nicolas/de Coronel

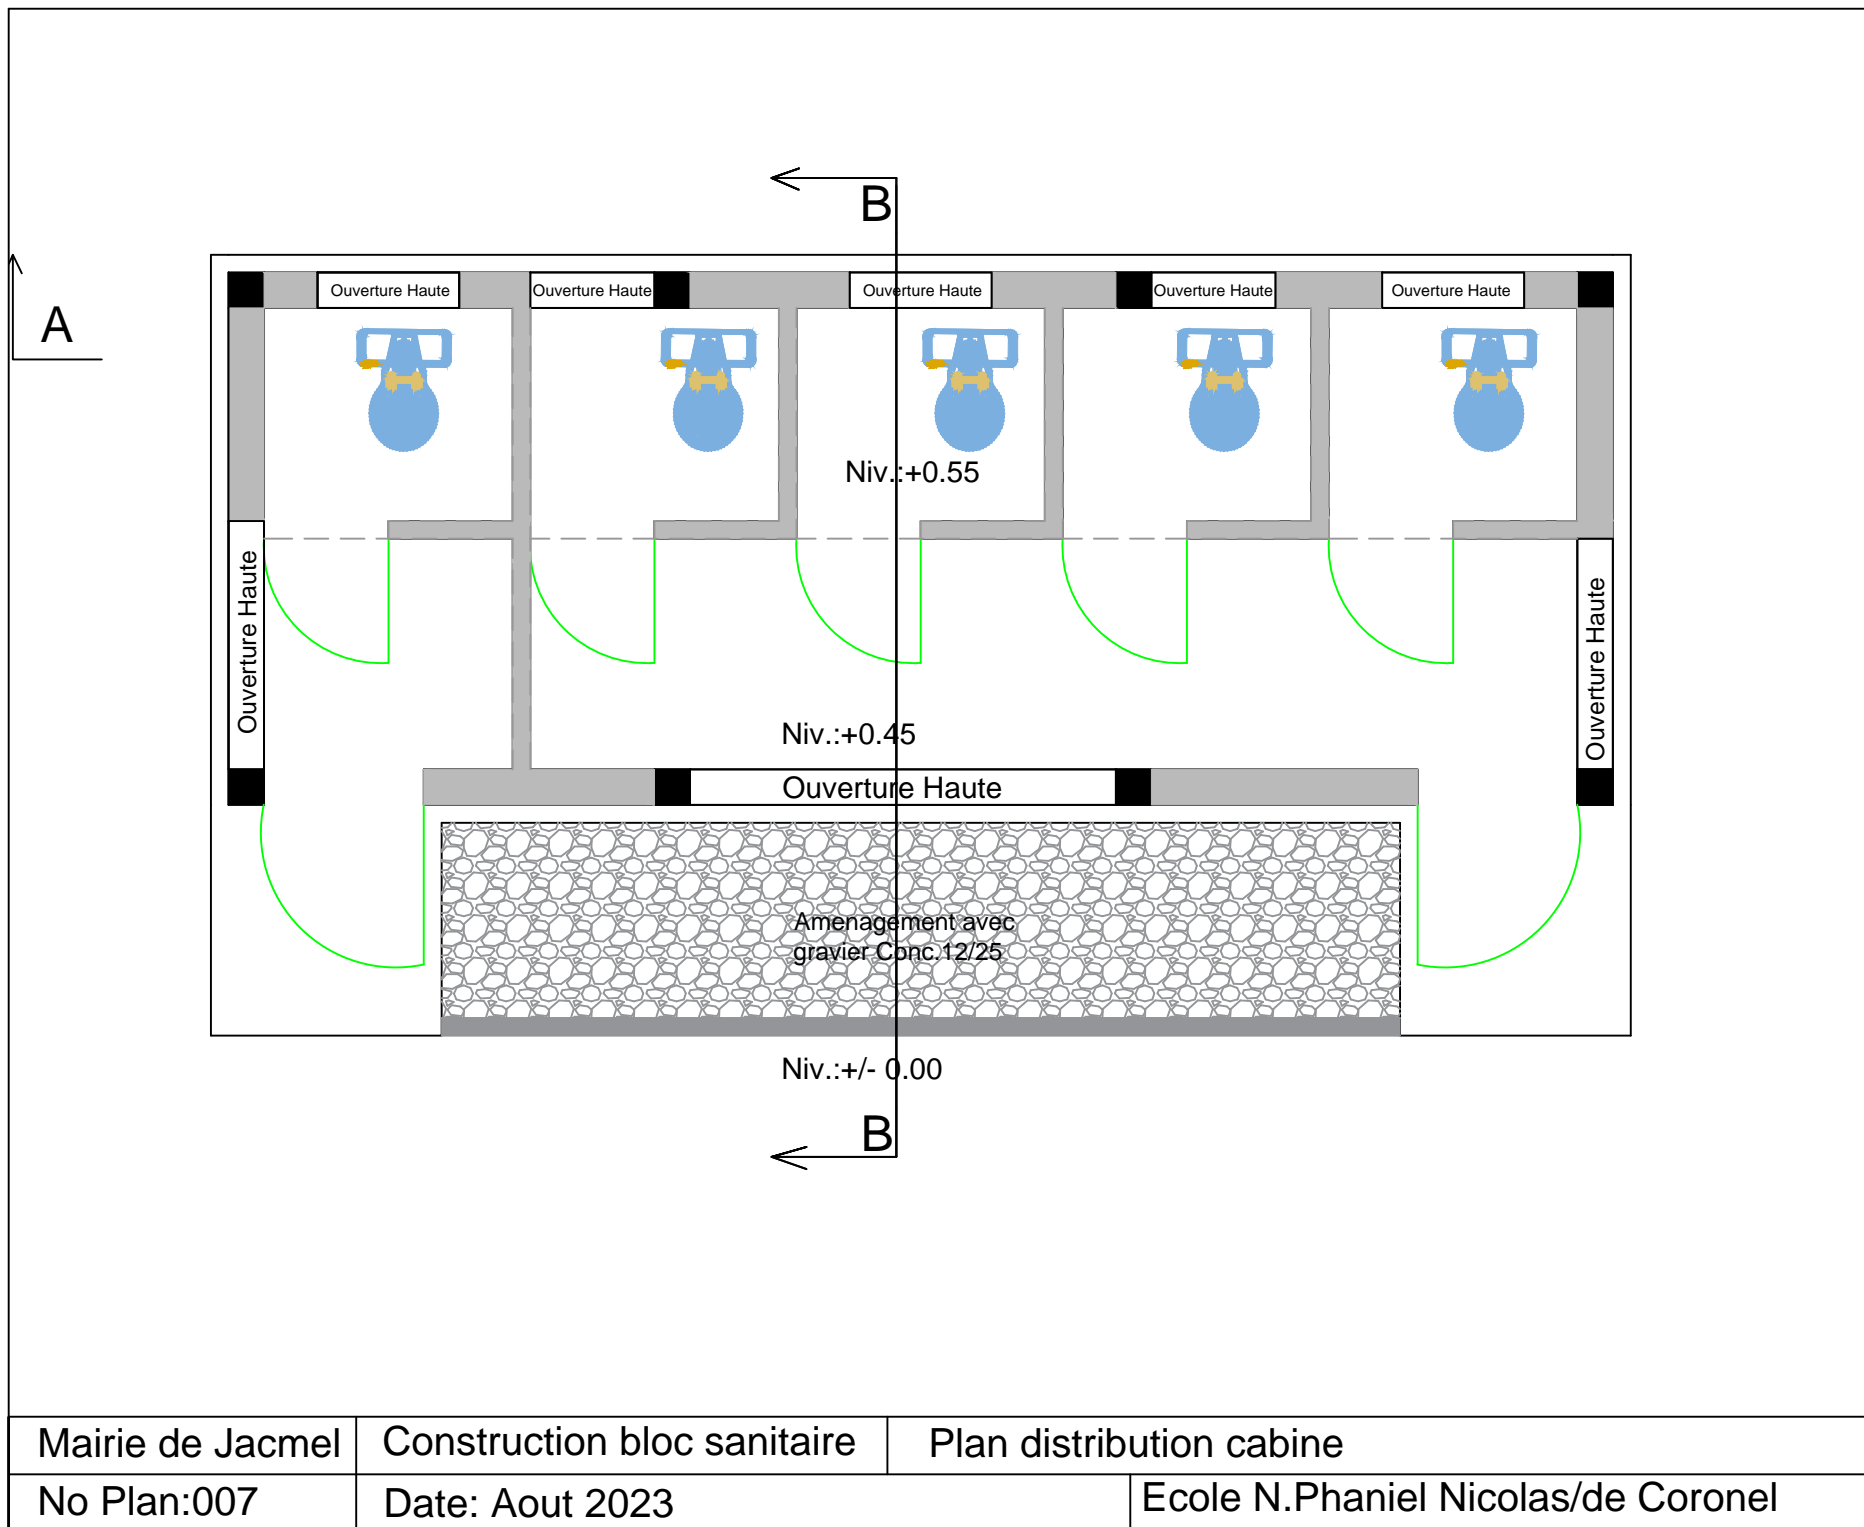


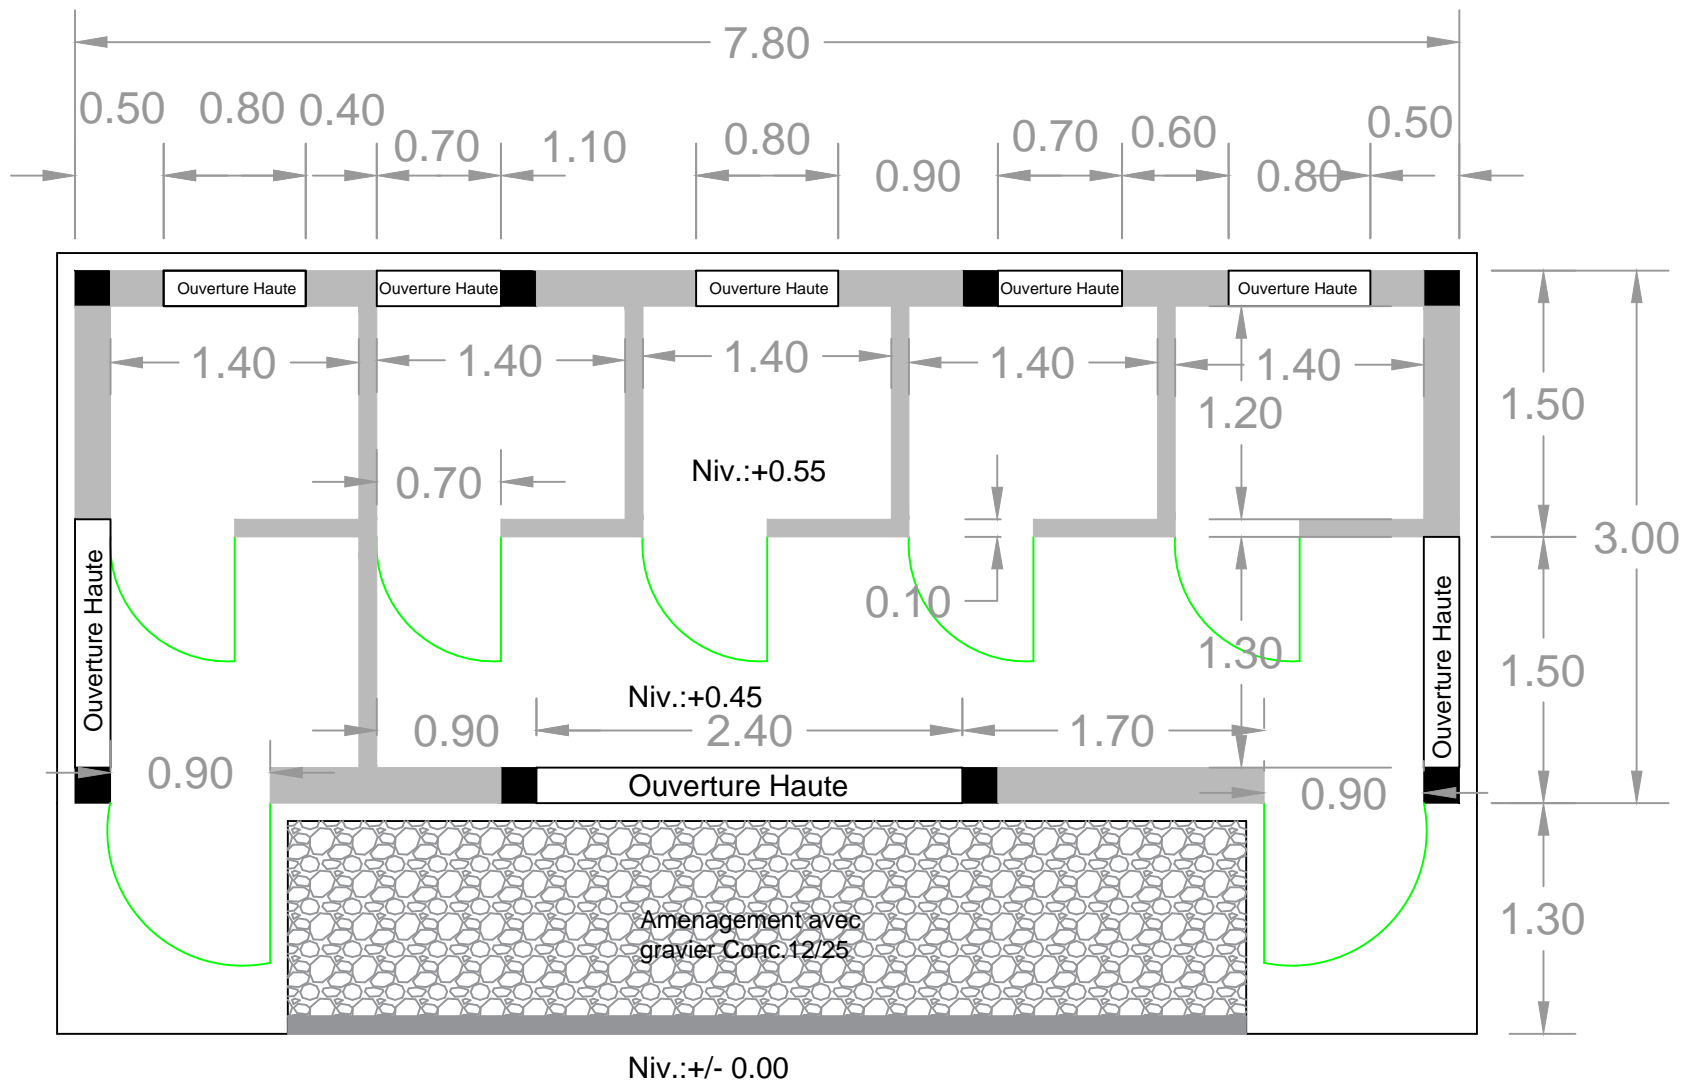


Mairie de Jacmel	Construction bloc sanitaire	Cotation distribution cabine
No Plan:008	Date: Aout 2023	Ecole N.Phaniel Nicolas/de Coronel




Mairie de Jacmel	Construction bloc sanitaire	Coupe AA
No Plan:009	Date: Aout 2023	Ecole N.Phaniel Nicolas/de Coronel

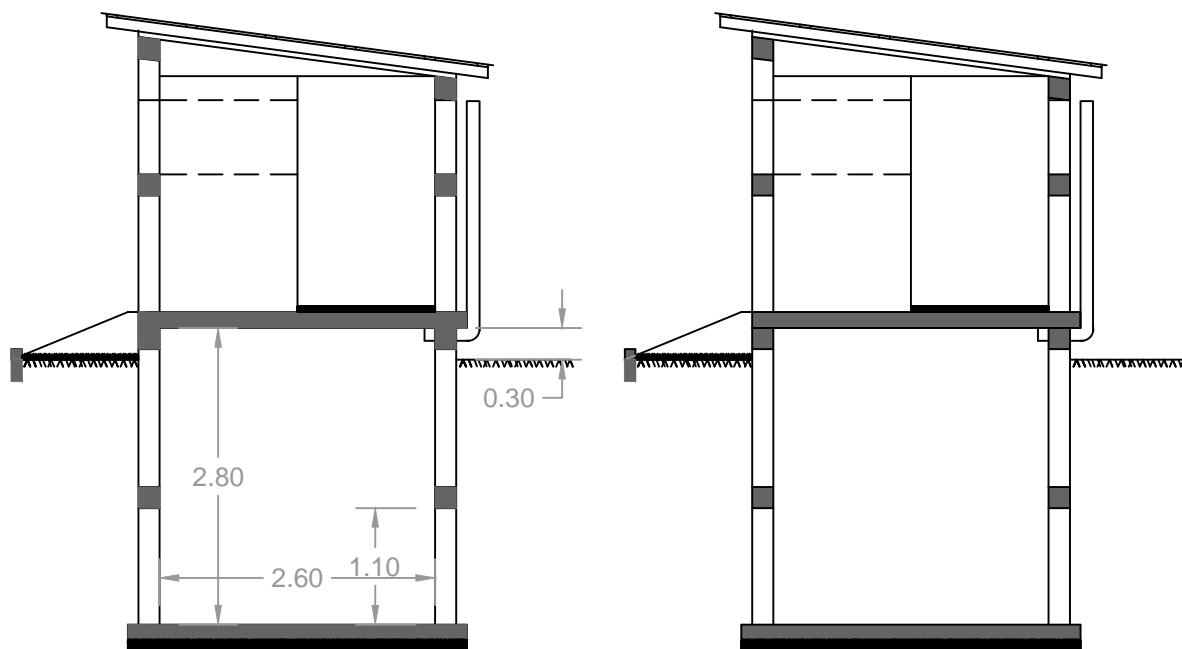


Mairie de Jacmel	Construction bloc sanitaire	Coupe BB
No Plan:011	Date: Aout 2023	Ecole N.Phaniel Nicolas/de Coronel

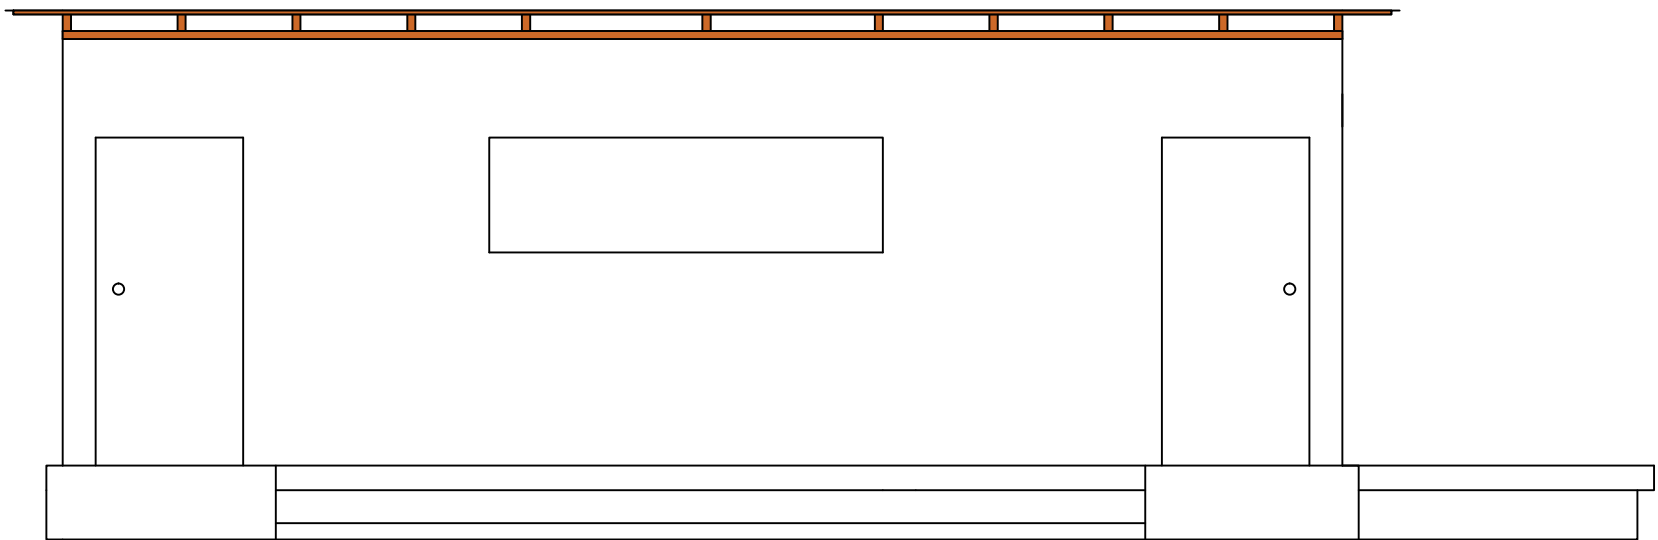


Mairie de Jacmel	Construction bloc sanitaire	Facade principal
No Plan:012	Date: Aout 2023	Ecole N.Phaniel Nicolas/de Coronel

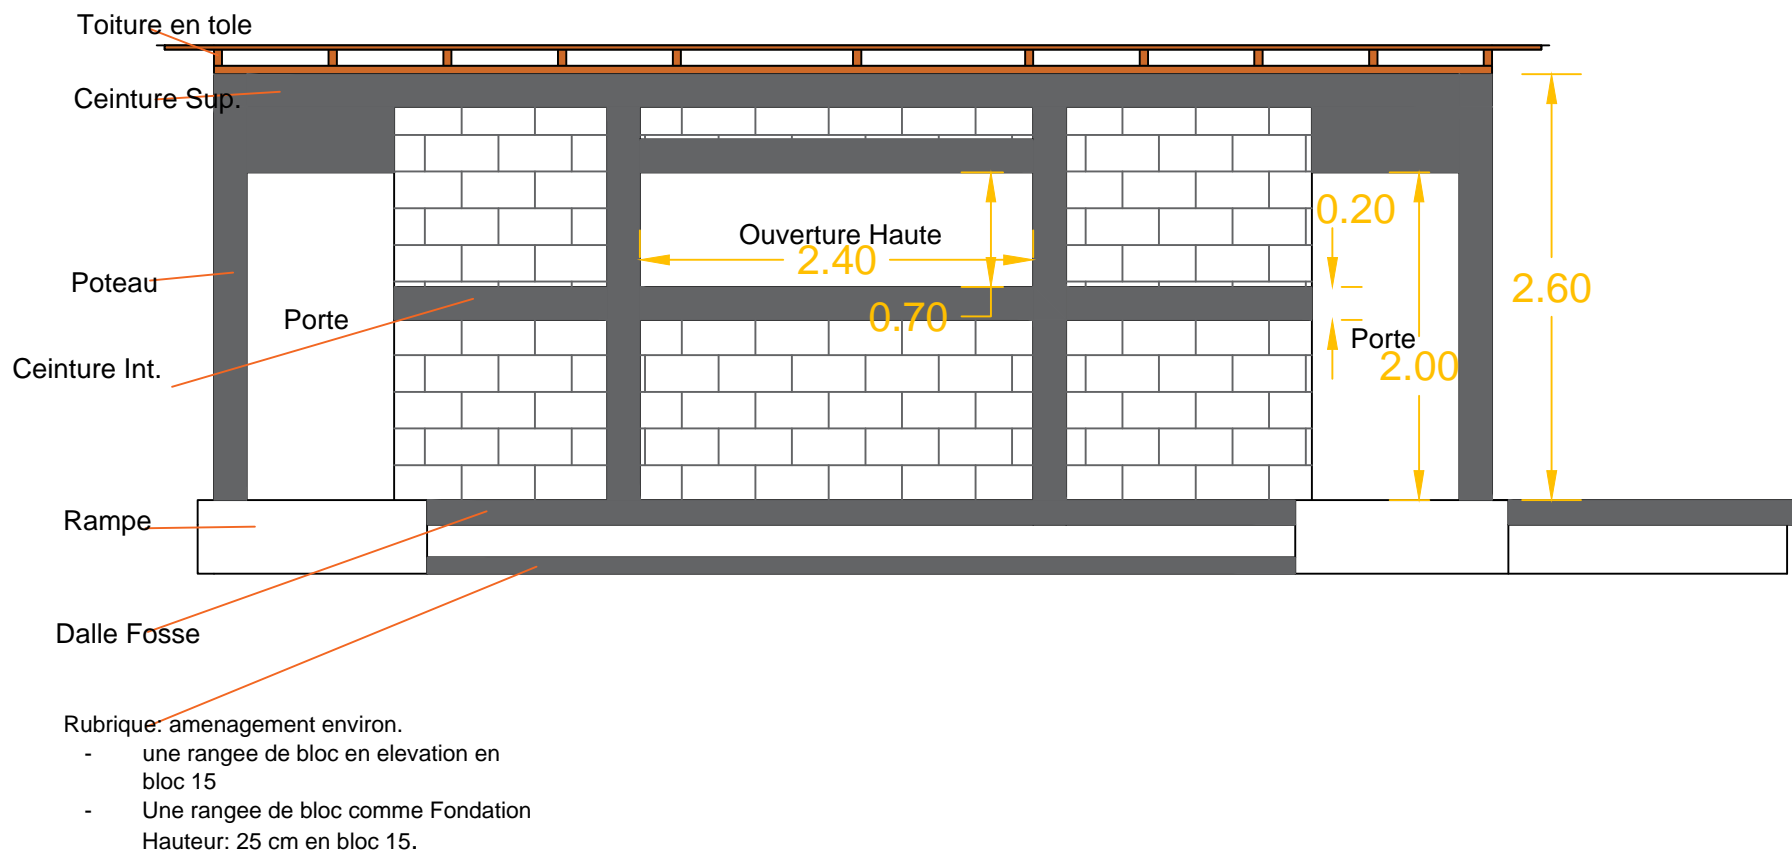




Mairie de Jacmel	Construction bloc sanitaire	Detail Facade principal
No Plan:013	Date: Aout 2023	Ecole N.Phaniel Nicolas/de Coronel

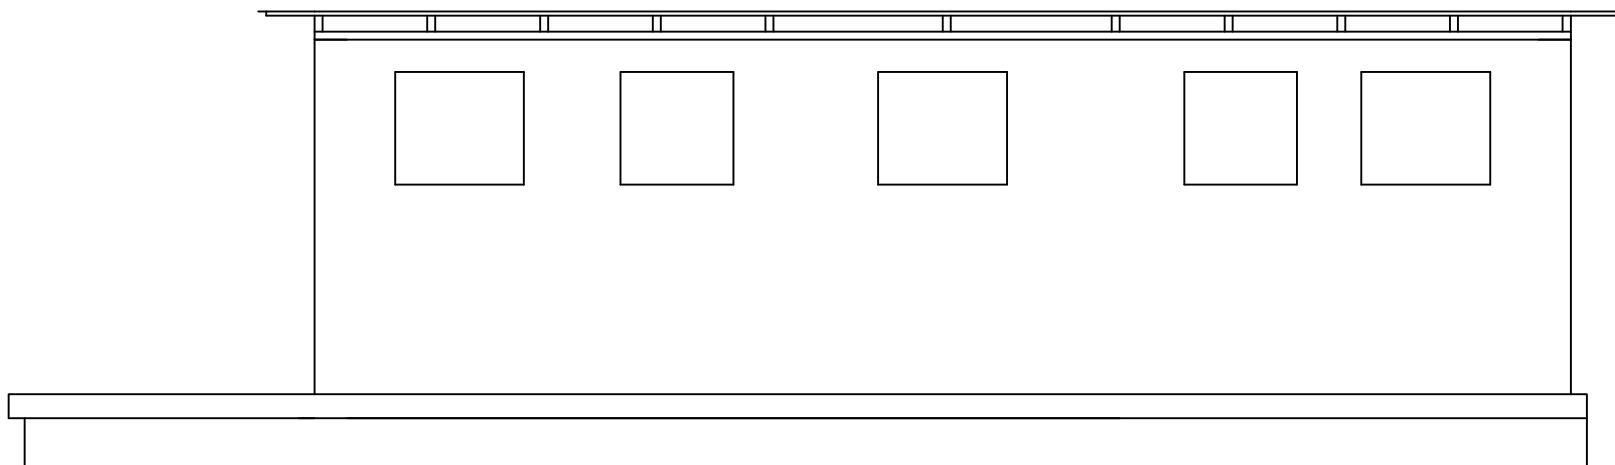


Mairie de Jacmel	Construction bloc sanitaire	Facade Ar.
No Plan:014	Date: Aout 2023	Ecole N.Phaniel Nicolas/de Coronel

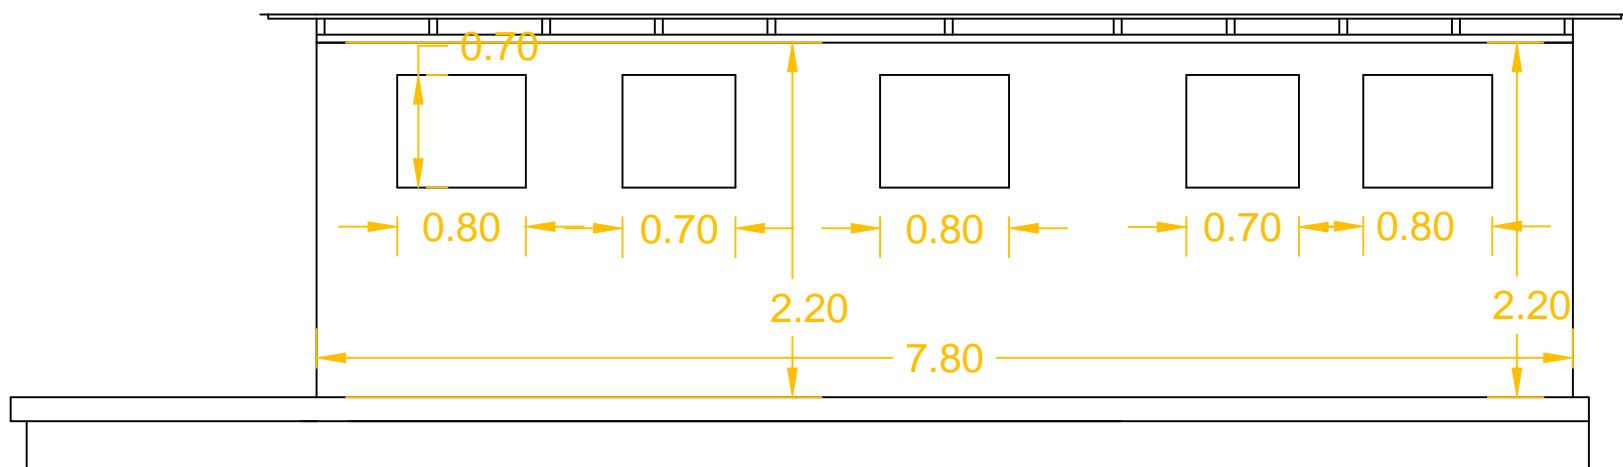


Mairie de Jacmel	Construction bloc sanitaire	Detail Facade Ar.
No Plan:015	Date: Aout 2023	Ecole N.Phaniel Nicolas/de Coronel

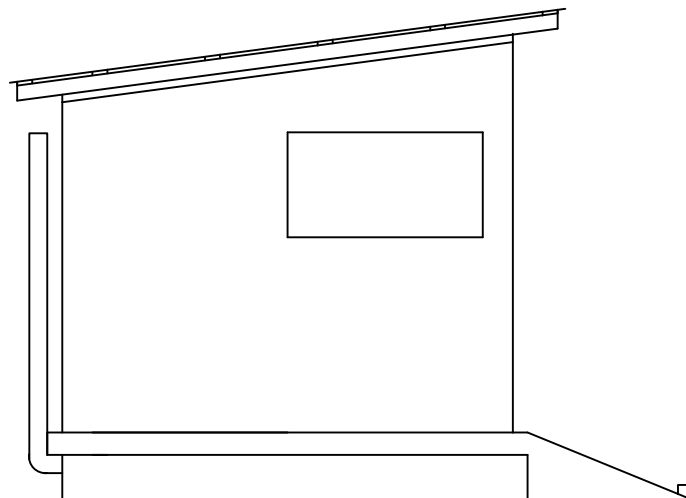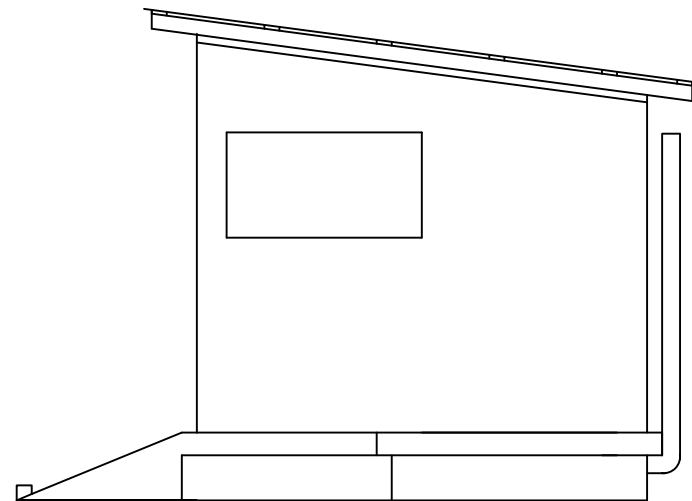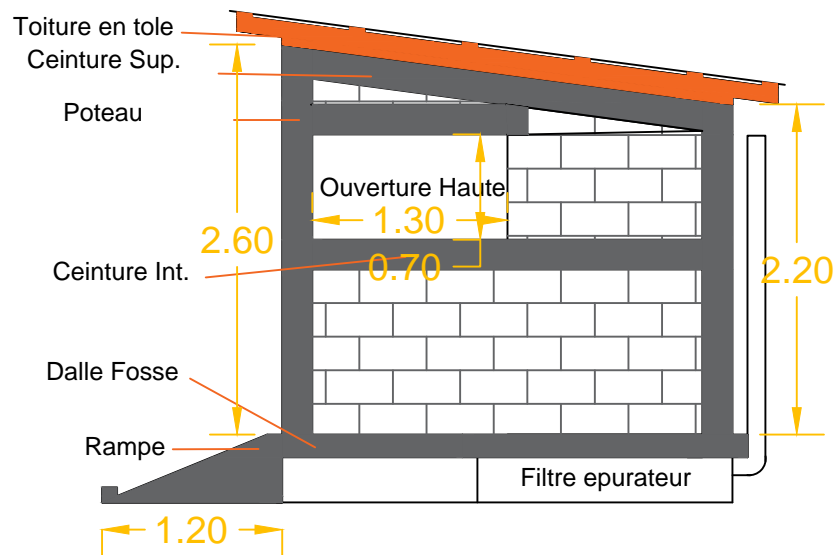


Mairie de Jacmel	Construction bloc sanitaire	Facade droite et Facade Gauche
No Plan:016	Date: Aout 2023	Ecole N.Phaniel Nicolas/de Coronel

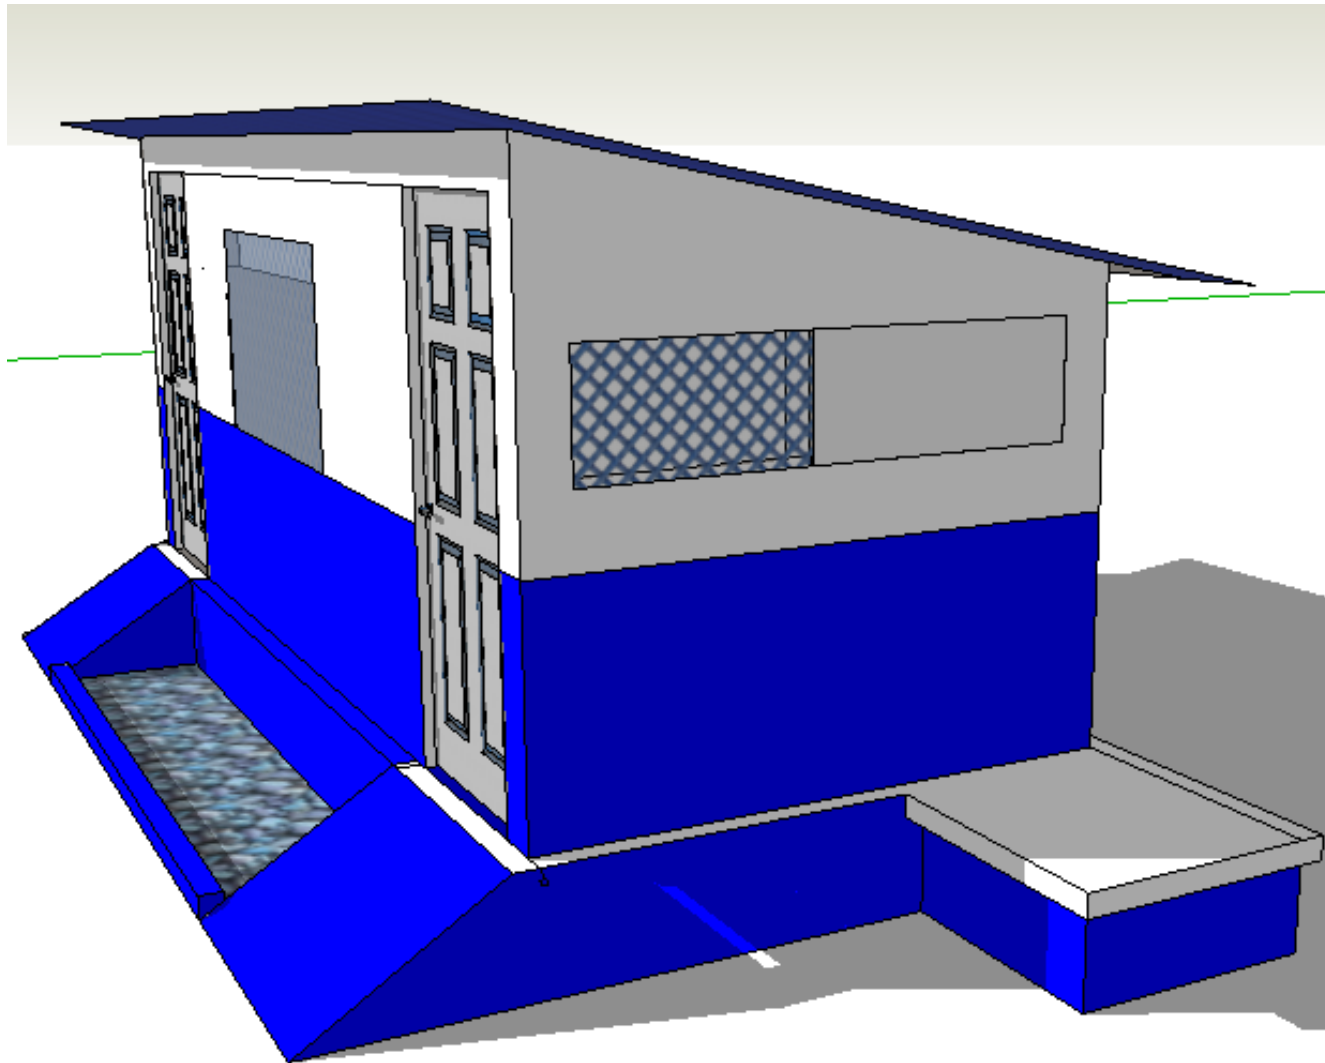




Perspective bloc sanitaire

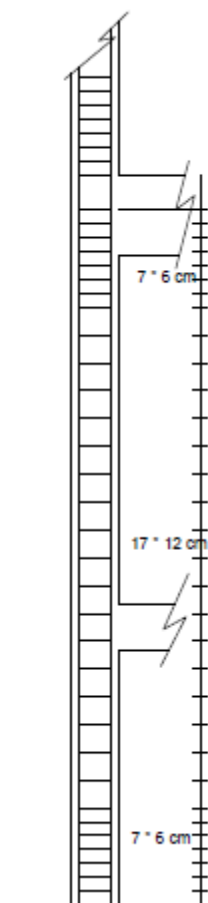

Poteau

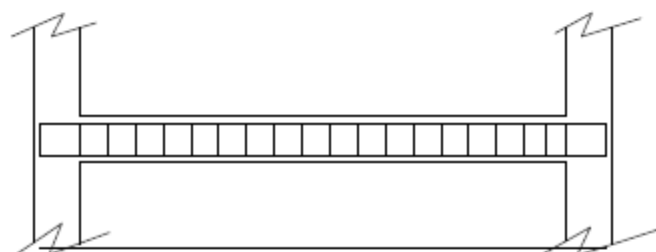

Ceinture

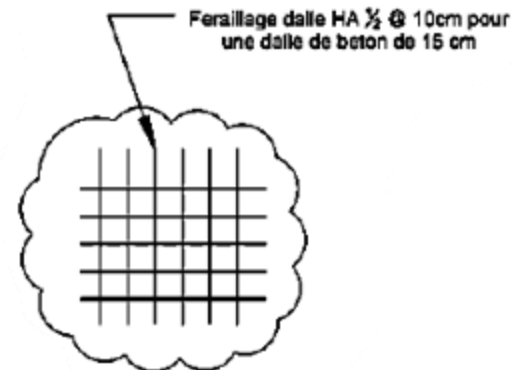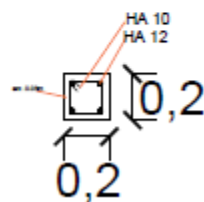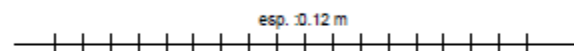

Radier de la fosse

Armature T et L. Une Nappe	HA 12
Espacement	20 cm
Enrobage	5cm

Mairie de Jacmel

Construction bloc sanitaire

Construction bloc sanitaire

Détail Ferraillage

Date : Aout 2023

No Plan :022

